


Plan 1
1:200

Ritningen är skyddad enligt upphovsrättslagen och får inte kopieras, spridas eller i övrigt användas utan upphovsmannens medgivande

Ritningen är endast en förslagshandling.
Utrustning ingår enligt förfrågningsunderlag.

SKALA 1:200

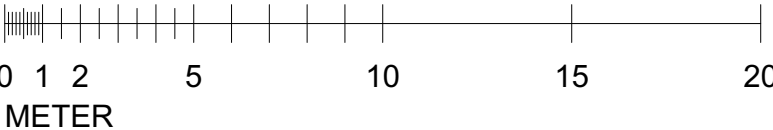


FÖRSLAGSHANDLING

BET		ÄNDRINGEN AVSER		DATUM	SIGN
 Expandia Moduler AB 021-80 41 10 www.expandia.se info@expandia.se		Ragunda kommun Tillfällig skolbyggnad Järåskolan Bispgården			
		21 st S2000 PLANRITNING A3			
		Datum: 2023-03-29	Ritad av: TLN	Skala: 1:200	Avtalsnummer: Ritningsnummer: 233069.01

Ritningen är skyddad enligt upphovsrättslagen och får inte kopieras, spridas eller i övrigt användas utan upphovsmannens medgivande



Entresida
1:200

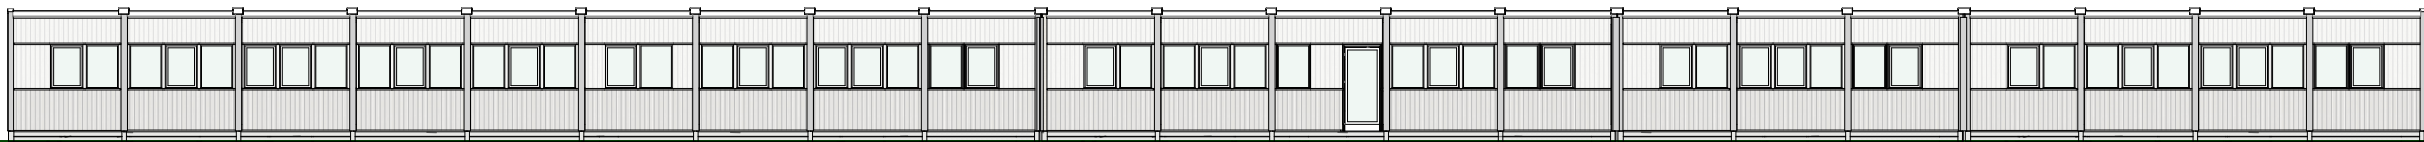

Baksida
1:200




Gavelsida vänster
1:200



Gavelsida höger
1:200

SKALA 1:200

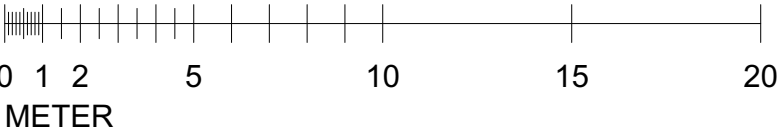

FÖRSLAGSHANDLING

BET		ÄNDRINGEN AVSER		DATUM	SIGN
		Ragunda kommun			
		Tillfällig skolbyggnad Järåskolan Bispgården			
Expandia Moduler AB 021-80 41 10		www.expandia.se info@expandia.se		21 st S2000 FASADRITNING A3	
Datum: 2023-03-29	Ritad av: TLN	Skala: 1:200	Avtalsnummer:	Ritningsnummer: 233069.11	Rev:

Ritningen är endast en förslagshandling.
Utrustning ingår enligt förfrågningsunderlag.



