




PLAN

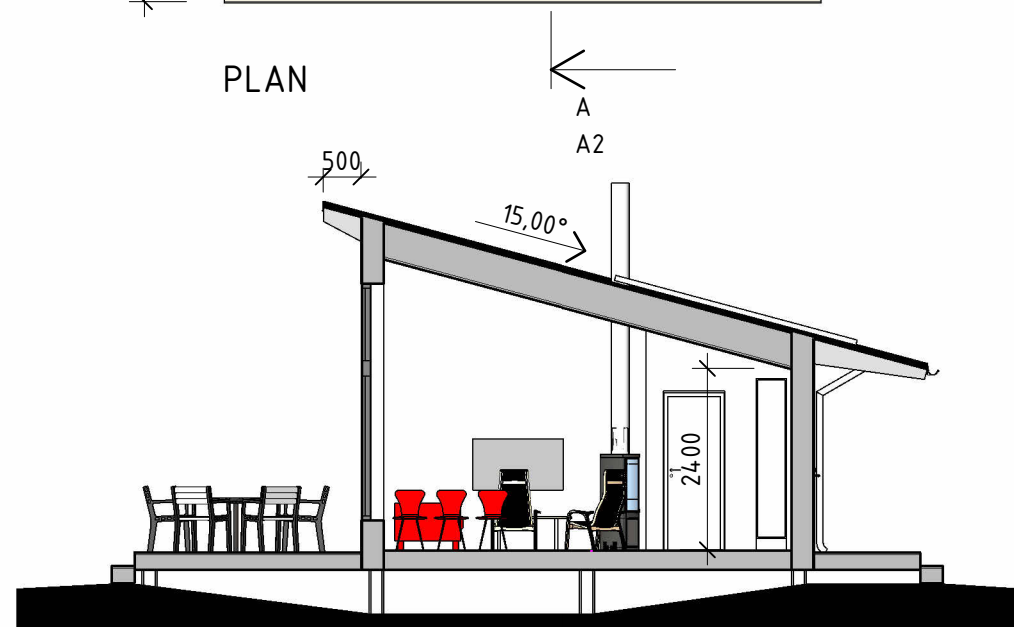

SEKTION A-A

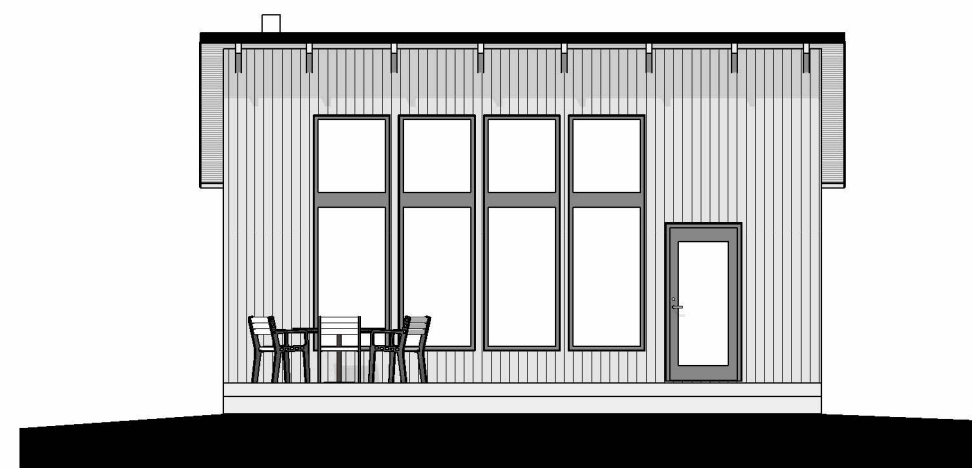


FASAD MOT ÖSTER

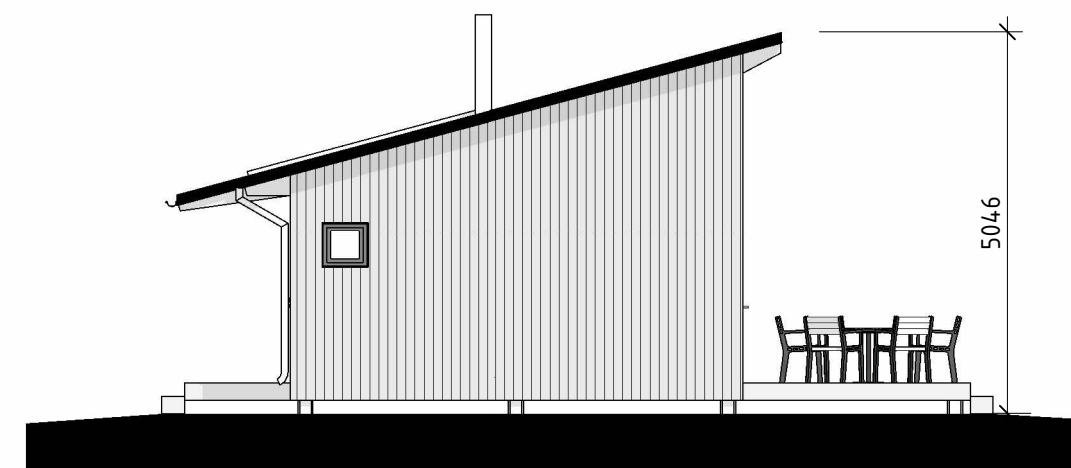

FASAD MOT SÖDER



FASAD MOT VÄSTER

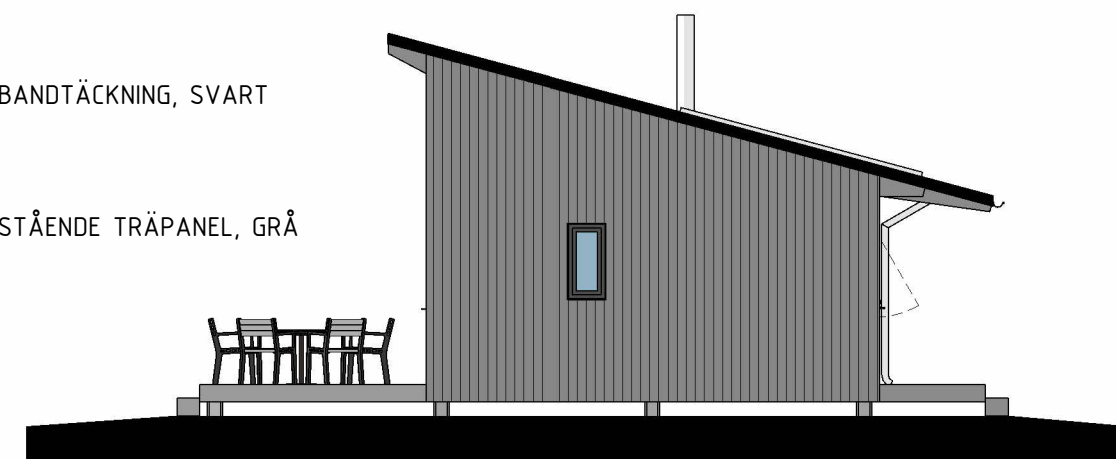

FASAD MOT NORR

BANDTÄCKNING, SVART

STÅENDE TRÄPANEL, GRÅ

SKALA 1:100



Skala: 1 : 100