



EV. HEMVIST 1

EV. HEMVIST 3

EV. PERSONALYTÄ

EV. MOTTAGNINGSKÖK

EV. HEMVIST 2


EV. UTEMILJÖ

EV. UTEMILJÖ

ENTREÉR

ENTREÉR

ENTREÉR

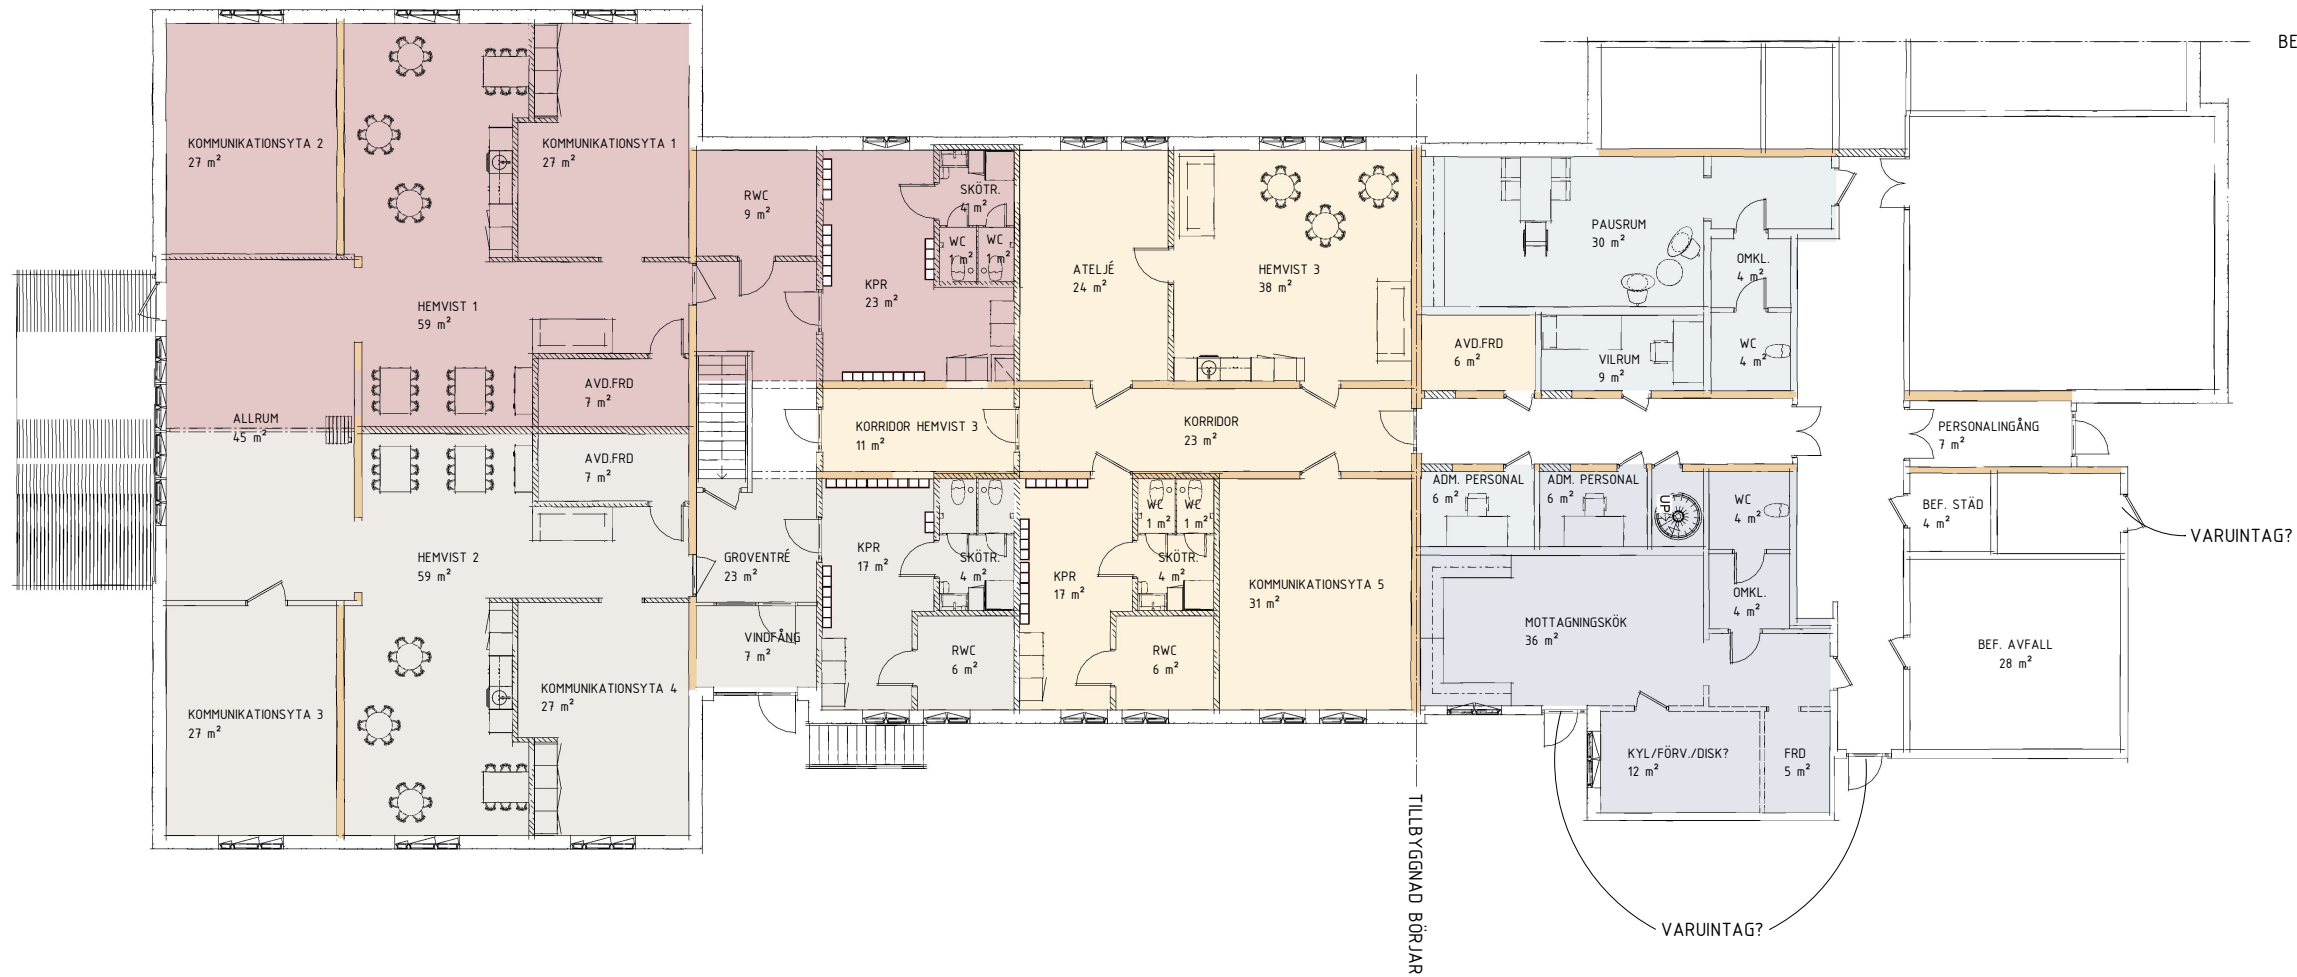

BEFINTLIG DEL FORTSÄTTER

- MÖJLIG HEMVIST 1 ~200m²
- MÖJLIG HEMVIST 2 ~200m²
- MÖJLIG HEMVIST 3 ~175m²
- PERSONALUTRYMME ~65m²
- MOTTAGNINGSKÖK ~76m²

VARUINTAG?

VARUINTAG?

TILLBYGGNAD BÖRJAR

SKISSFÖRSLAG
RAGUNDA OPPÅSEN 1:326
ÄNGSVÄGEN 4, BISPGÅRDEN

SERVICEHUS, TILLBYGGNAD
NIPÅNGEN BISPGÅRDEN
FÖRSLAG PÅ PLAN, DIAGRAM

SKALA
A1 1:100
A3 1:200

SKALA 1:100 (A3 1:200)
0 1 2 5 10
METER

2024-09-09 08:39:38



– VARUINTAG?

VARUINTAG?

SERVICEHUS, TILLBYGGNAD
NIPÄNGEN BISPGÅRDEN
FÖRSLAG PÅ PLAN

SKALA
A1 1:100
A3 1:200

SKALA 1:100 (A3 1:200)

0 1 2 5 10

METER