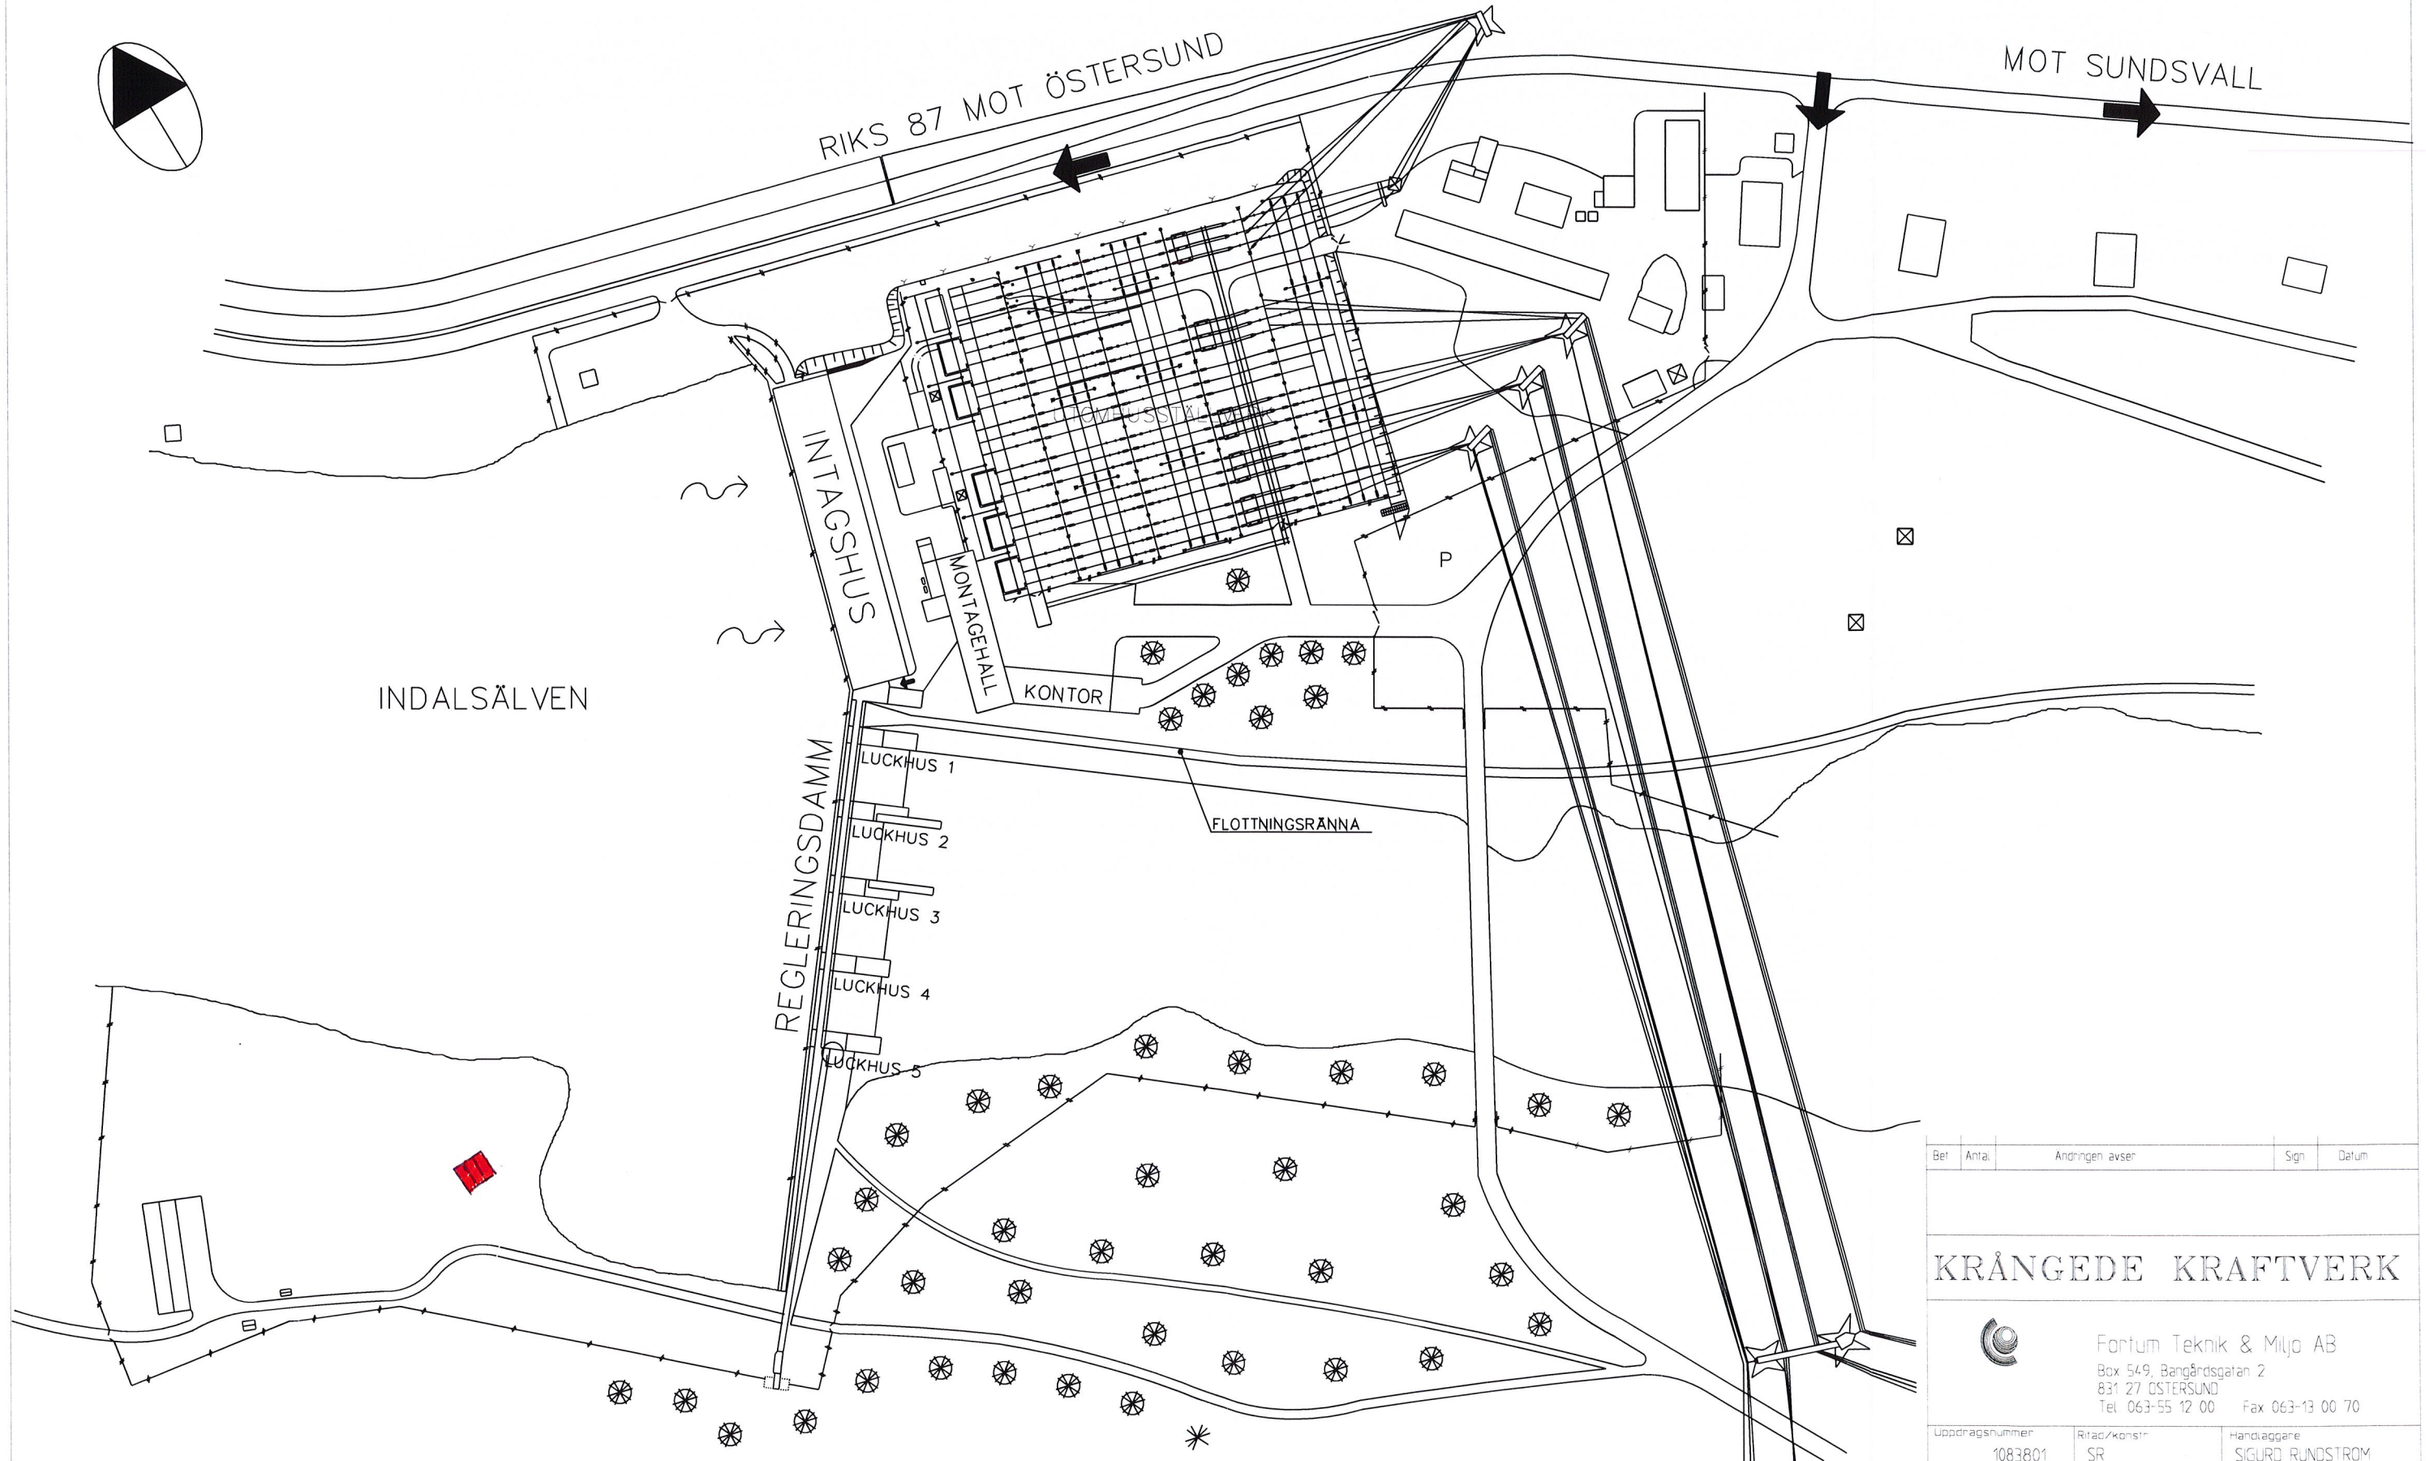

Bet	Antal	Ändringen avser	Sign	Datum

KRÅNGEDE KRAFTVERK

Fortum Teknik & Miljö AB
Box 549, Bangårdsgatan 2
831 27 ÖSTERSUND
Tel 063-55 12 00 Fax 063-13 00 70

Uppdragsnummer	Ritad/konstr	Handläggare
1083801	SR	SIGURD RUNDSTRÖM

ÖSTERSUND 2002-09-16 Underskrift

FORTUM GENERATION HYDRO
SITUATIONSPLAN

Skala	Ritningsnummer	Bet
12000/A3	1083801-00	