


SKALA 1:100

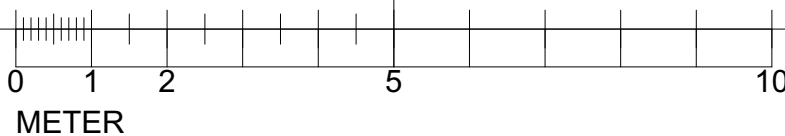

FÖRKLARINGAR

	Dörr
	Fönster
	Stomvägg av timmer
	Lättvägg
	Brandcellsgräns - EI30
	Utrymingsväg
	Golvutningsriktning
	Golvränna/golvbrunn
G	Garderob
TT	Torktumlare
TM	Tvättmaskin
K/F	Kyl/frys
M	Mikrovågsugn
DM	Diskmaskin
	Dörr/port med automatisk öppnare
	Dörrstängare
	Passersystem

A	ENL PM 1 - ARKITEKT	2024-09-11	JOBA
BET	ÄNDRING AVSER	DATUM	Sign.


BYGGLOVSHANDLING

Svenska kyrkan

STUGUBYN 5:36 & 5:16
RAGUNDA KOMMUN

STUGUN DRIFTBYGGNAD NYBYGGNAD KONTOR OCH VERKSTAD

ORIENTERINGSFIGUR

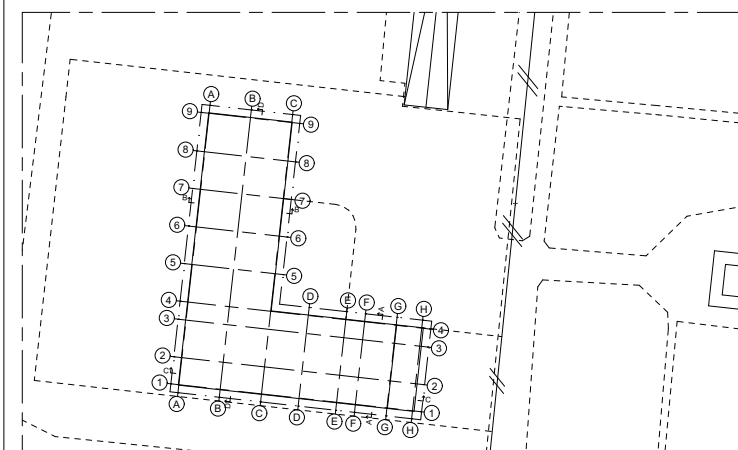

X	A	GISTERÅSJÖSTRAND ARKITEKTUR AB, ÖSTERSUND - 063570090
K	K	GRÖNANDAL AB - 0703250298
VS	VS	SWECO SVERIGE AB - 0705736131
V	V	SWECO SVERIGE AB - 0705736131
VA	VA	SWECO SVERIGE AB - 0705736131
BR	BR	BENGT DAHLGREN AB BRAND & RISK - 0734409601
E	E	AFRY AB - 0105053891
L	L	SWECO SVERIGE AB - 0705736131
M	M	SWECO SVERIGE AB - 0705736131

UPPDRAG NR	RITAD AV	HANDLÄGGARE
23-4297-610	PALO	JOBA
DATUM	ANSVARIG	
2024-03-02	CHRISTEL ELVSGÅRD EKMAN	

PLAN 1

SKALA	NUMMER	BET
1:100	A-40-1-01	A

Plot: 2024-09-11 11:29