



FÖRKLARINGAR


- Ny marklinje
- Befintlig marklinje
- Fönster enligt A-ritning
- Stomvägg av timmer enl K
- Lättvägg enligt A-ritning
- Brandcellsgräns - EI30

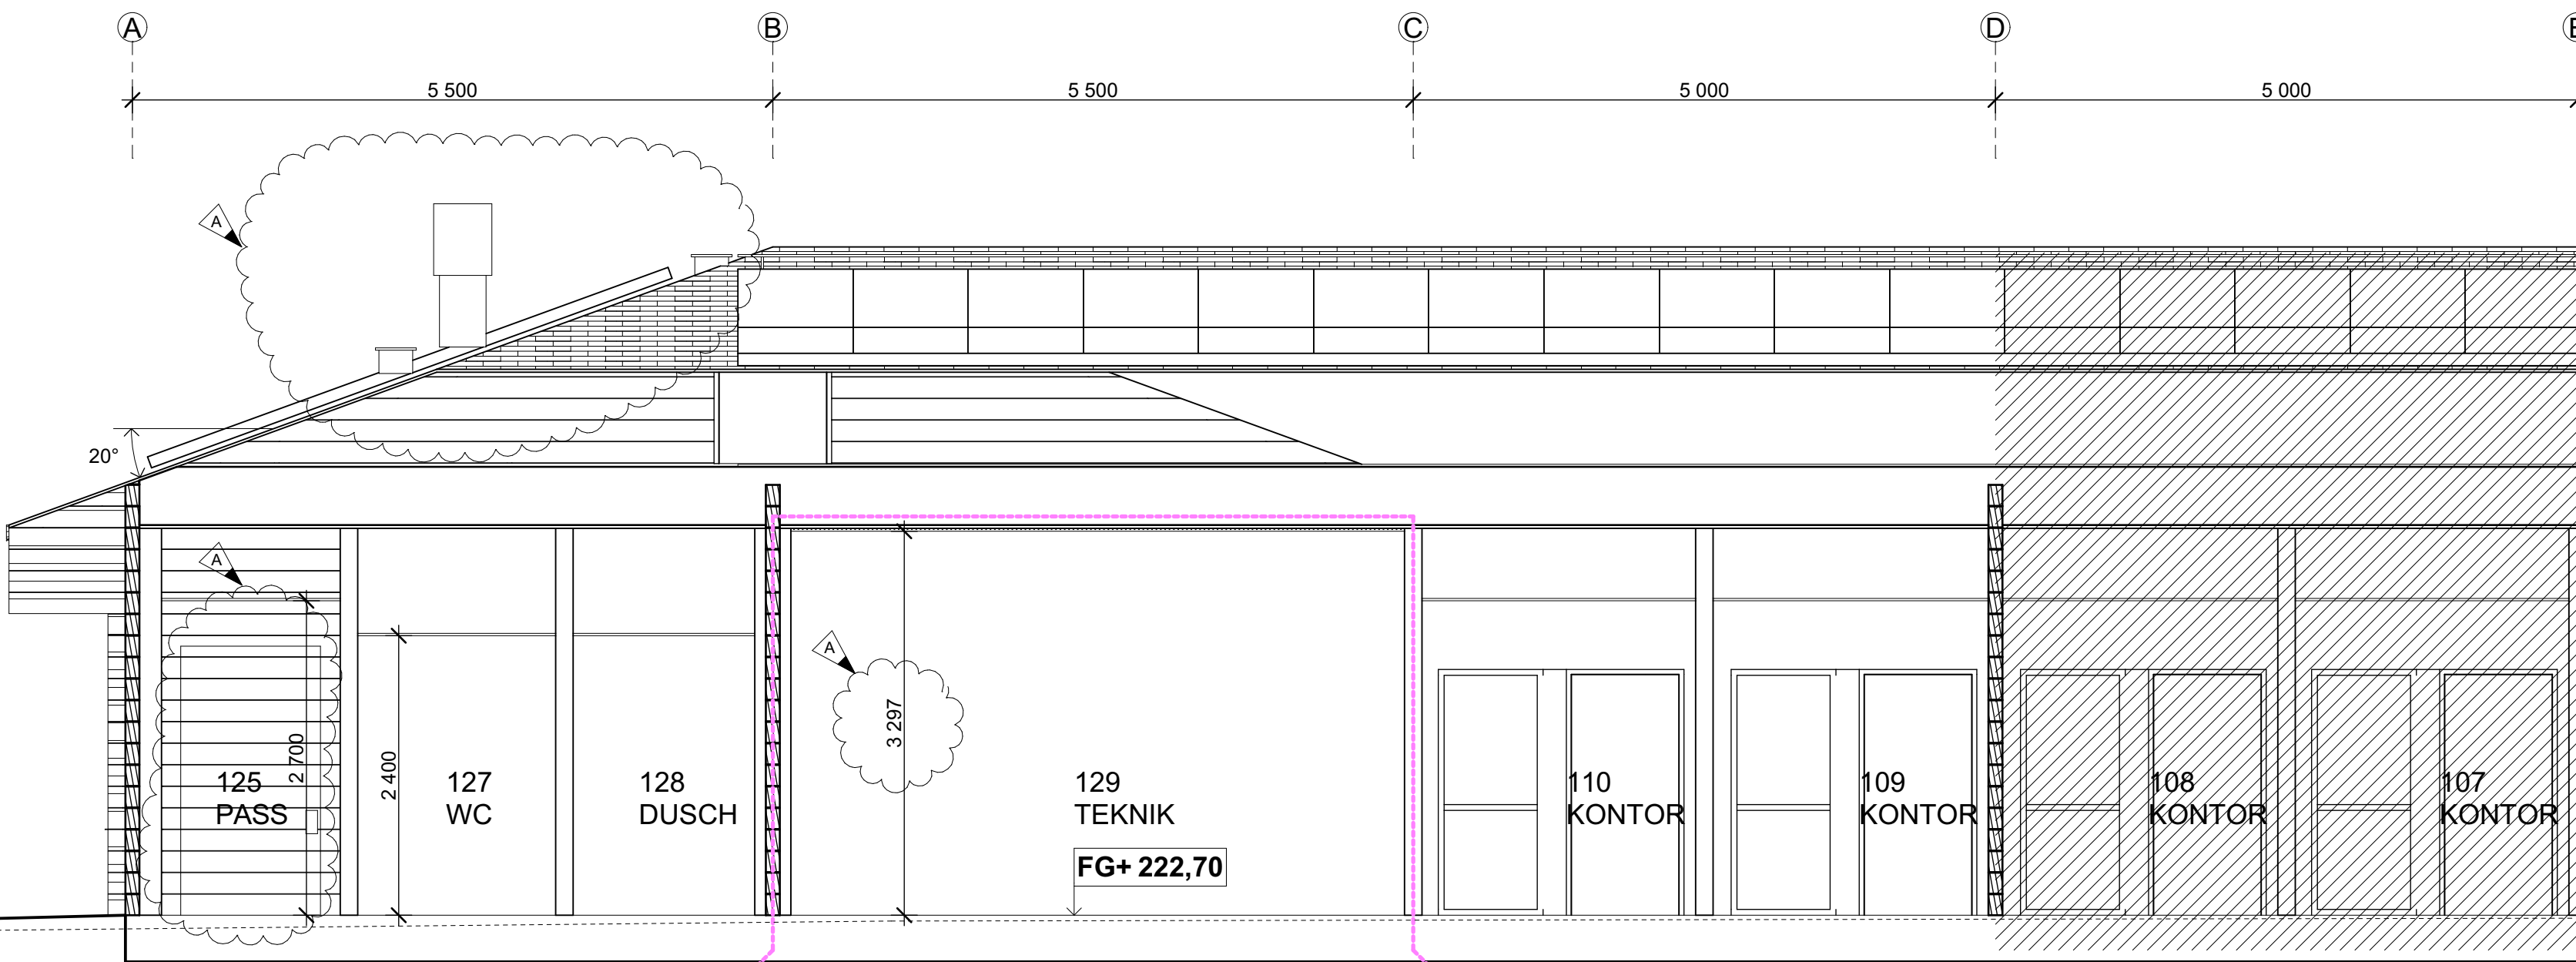

SEKTION C-C, DEL 1

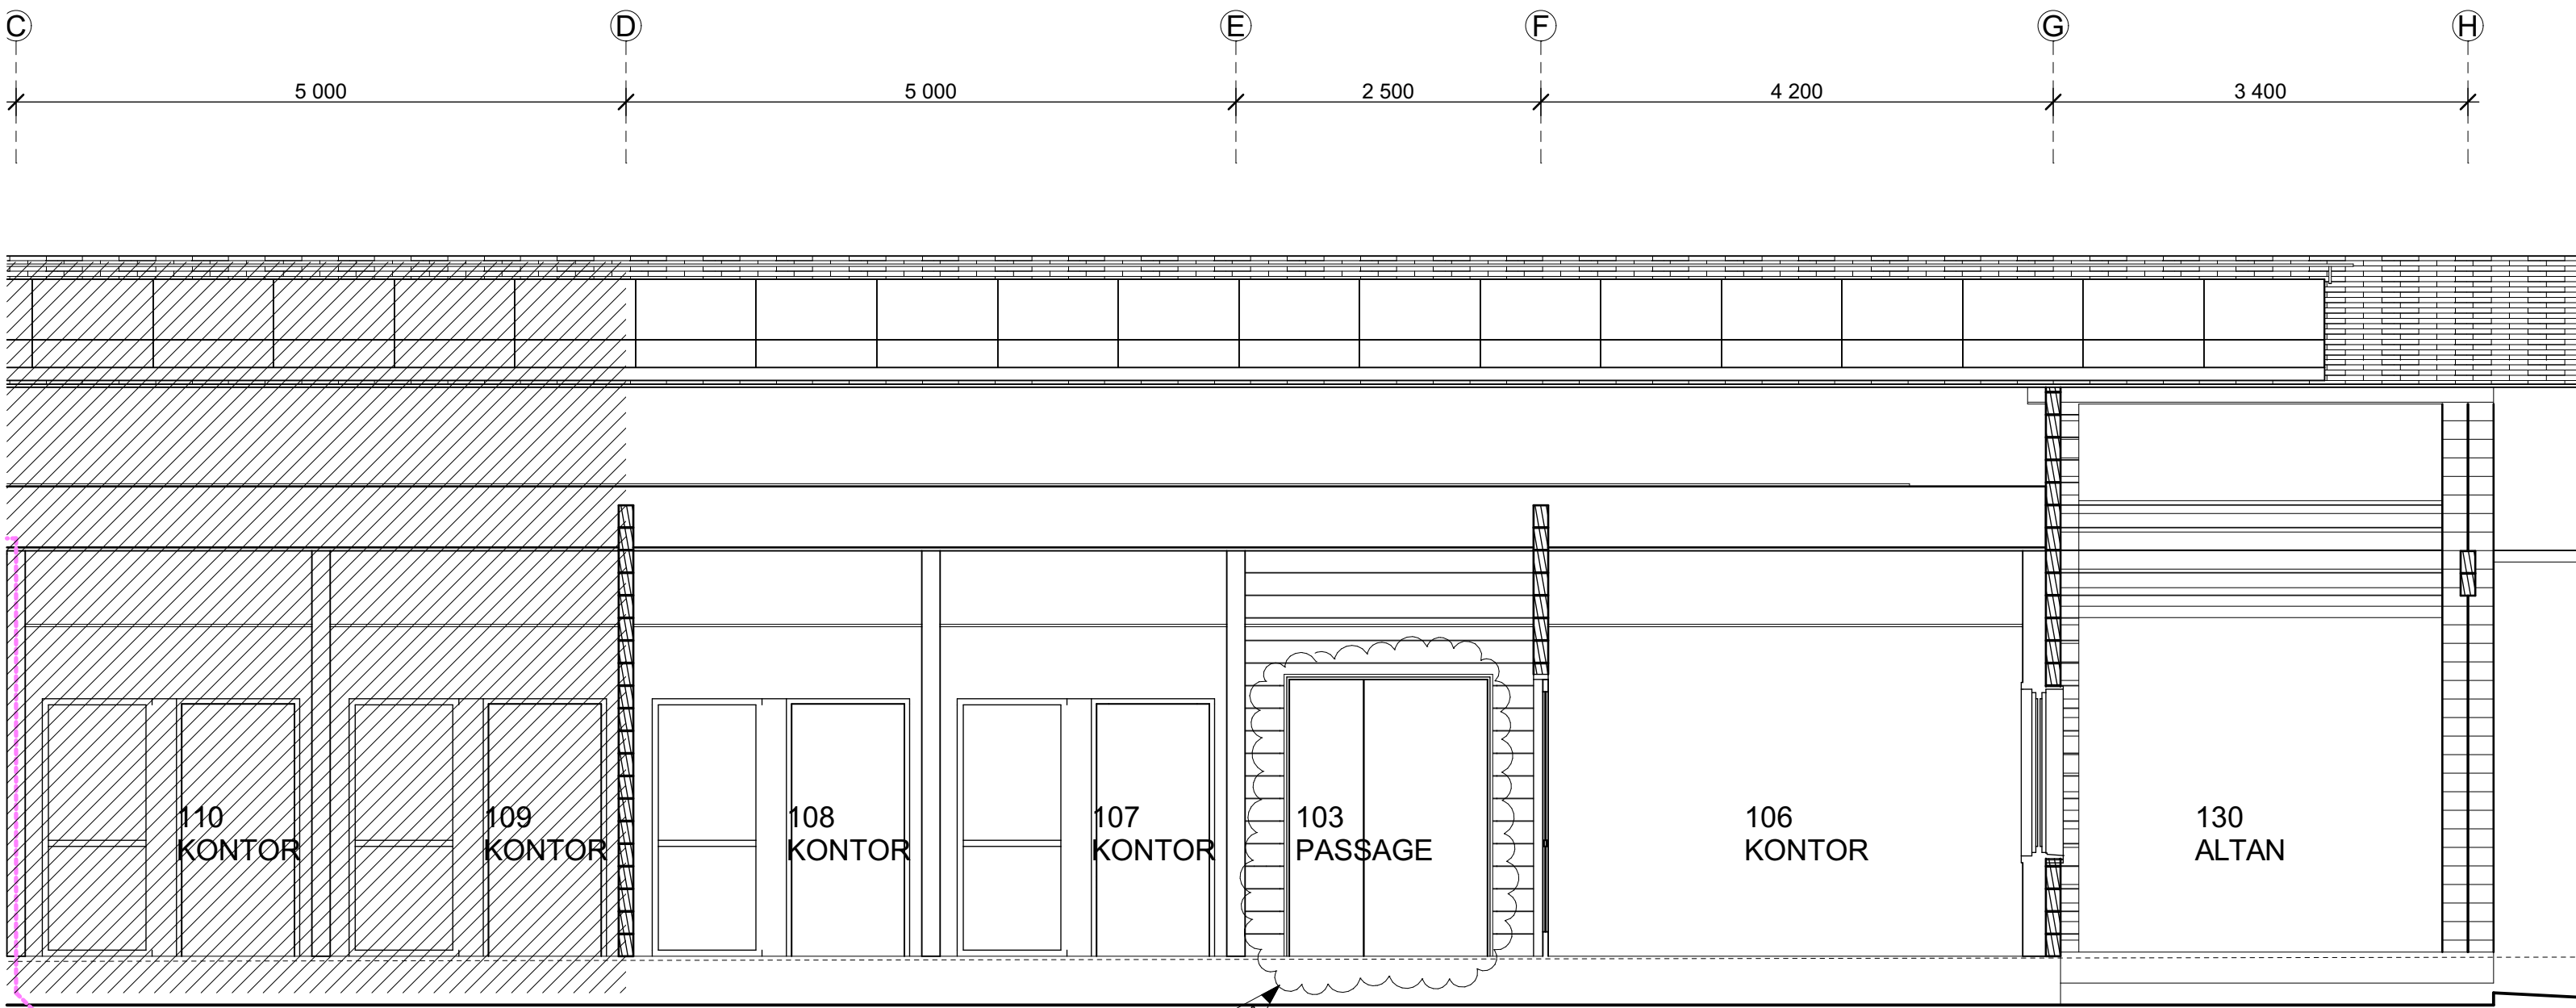

SEKTION C-C, DEL 2

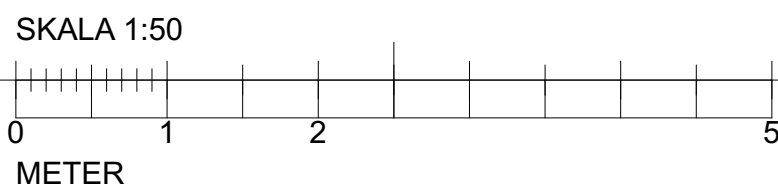

| | | | |
|-----|---------------------|------------|-------|
| A | ENL PM 1 - ARKITEKT | 2024-09-11 | JOBA |
| BET | ÄNDRING AVSER | DATUM | Sign. |


BYGGLOVSHANDLING

Svenska kyrkan

STUGUBYN 5:36 & 5:16
RAGUNDA KOMMUN

STUGUN DRIFTBYGGNAD
NYBYGGNAD KONTOR OCH VERKSTAD

ORIENTERINGSFIGUR

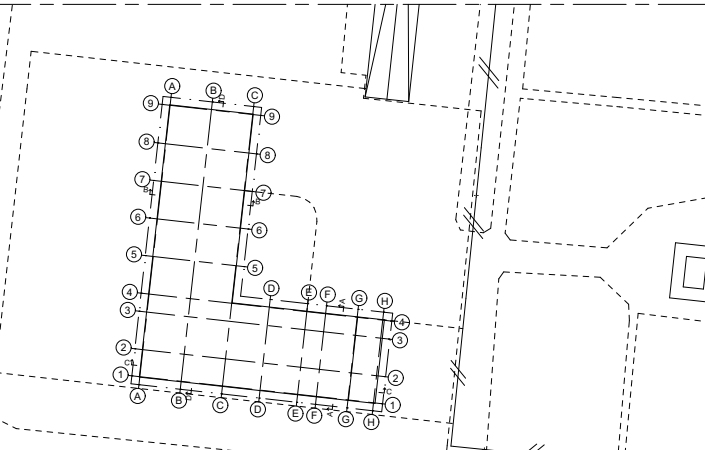

| | | |
|---|----|---|
| X | A | GISTERÅSJÖSTRAND ARKITEKTUR AB, ÖSTERSUND - 063570090 |
| | K | GRÖNANDAL AB - 0703250298 |
| | VS | SWECO SVERIGE AB - 0705736131 |
| | V | SWECO SVERIGE AB - 0705736131 |
| | VA | SWECO SVERIGE AB - 0705736131 |
| | BR | BENGT DAHLGREN AB BRAND & RISK - 0734409601 |
| | E | AFRY AB - 0105053891 |
| | L | SWECO SVERIGE AB - 0705736131 |
| | M | SWECO SVERIGE AB - 0705736131 |

| | | |
|---------------------------|-------------------------------------|---------------------|
| UPPDRAG NR 23-4297-610 | RITAD AV PALO | HANDLÄGGARE JOBA |
| DATUM 2024-03-02 | ANSVARIG CHRISTEL ELVSGÅRD EKMAN | |

SEKTION C-C

| | | |
|---------------|---------------------|----------|
| SKALA 1:50 | NUMMER A-40-2-02 | BET A |
|---------------|---------------------|----------|

Plat: 2024-09-11 11:29