


SKALA 1:100

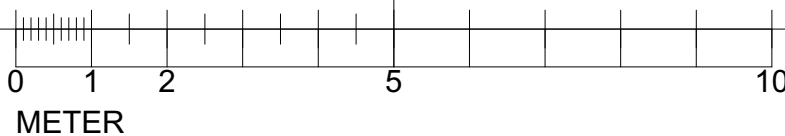

FÖRKLARINGAR

- ← Taklutning
- ↖ Vattenflödesriktning, hängränna
- ▤ Solceller enligt EL
- HR125 Hängränna av plåt
- SR90 Stuprör av plåt
- SRS Snörasskydd.
- GB Gångbrygga
- TS Takstege
- KH Kombihuv
- AL Avluftning
- GS Glidskydd

A	ENL PM 1 - ARKITEKT	2024-09-11	JOBA
BET	ÄNDRING AVSER	DATUM	Sign.


BYGGLOVSHANDLING

Svenska kyrkan

STUGUBYN 5:36 & 5:16
RAGUNDA KOMMUN

STUGUN DRIFTBYGGNAD
NYBYGGNAD KONTOR OCH VERKSTAD

ORIENTERINGSFIGUR

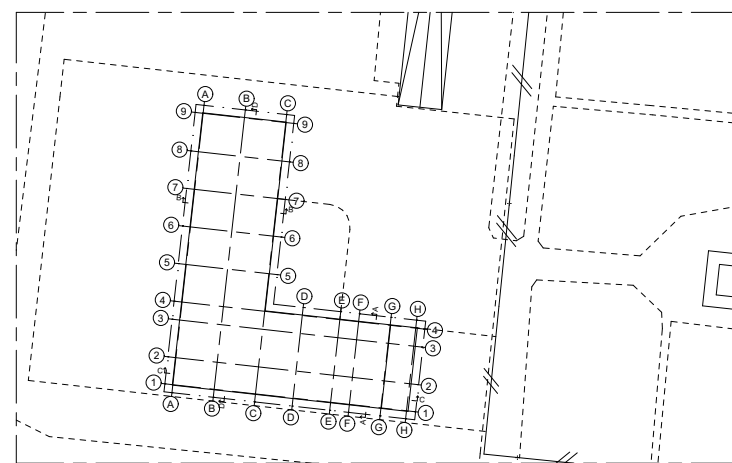

✕ A	GISTERÅSJÖSTRAND ARKITEKTUR AB, ÖSTERSUND - 063570090
K	GRÖNANDAL AB - 0703250298
VS	SWECO SVERIGE AB - 0705736131
V	SWECO SVERIGE AB - 0705736131
VA	SWECO SVERIGE AB - 0705736131
BR	BENGT DAHLGREN AB BRAND & RISK - 0734409601
E	AFRY AB - 0105053891
L	SWECO SVERIGE AB - 0705736131
M	SWECO SVERIGE AB - 0705736131

UPPDRAG NR 23-4297-610	RITAD AV PALO	HANDLÄGGARE JOBA
DATUM 2024-03-02	ANSVARIG CHRISTEL ELVSGÅRD EKMAN	

TAKPLAN

SKALA 1:100	NUMMER A-40-1-03	BET A
----------------	---------------------	----------

Plat: 2024-09-11 11:29