



FÖRKLARINGAR

- Ny marklinje
- Befintlig marklinje
- Fönster enligt A-ritning
- Stomvägg av timmer enl K
- Lättvägg enligt A-ritning
- Brandcellsgräns - EI30

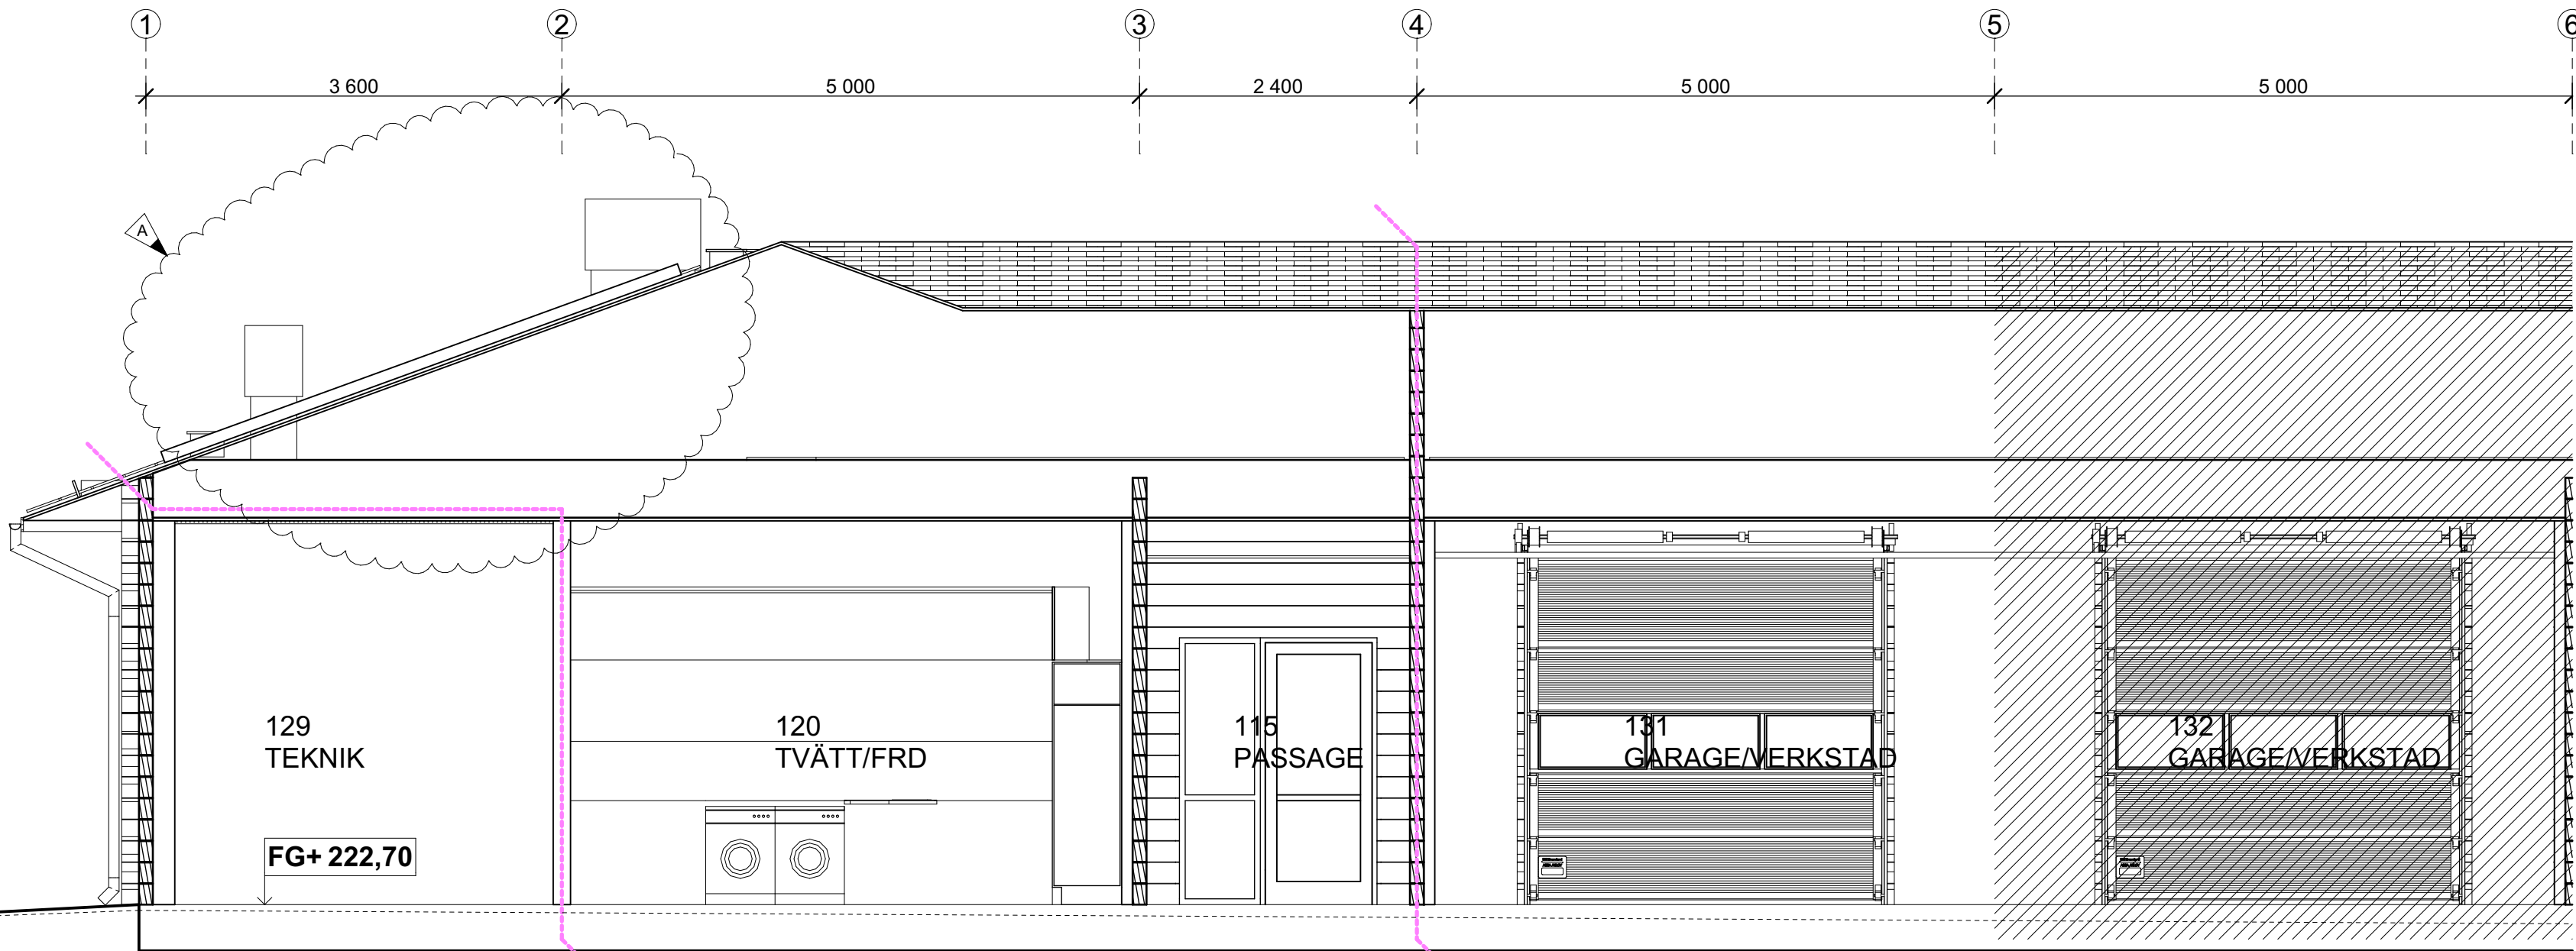


SEKTION D-D, DEL 1

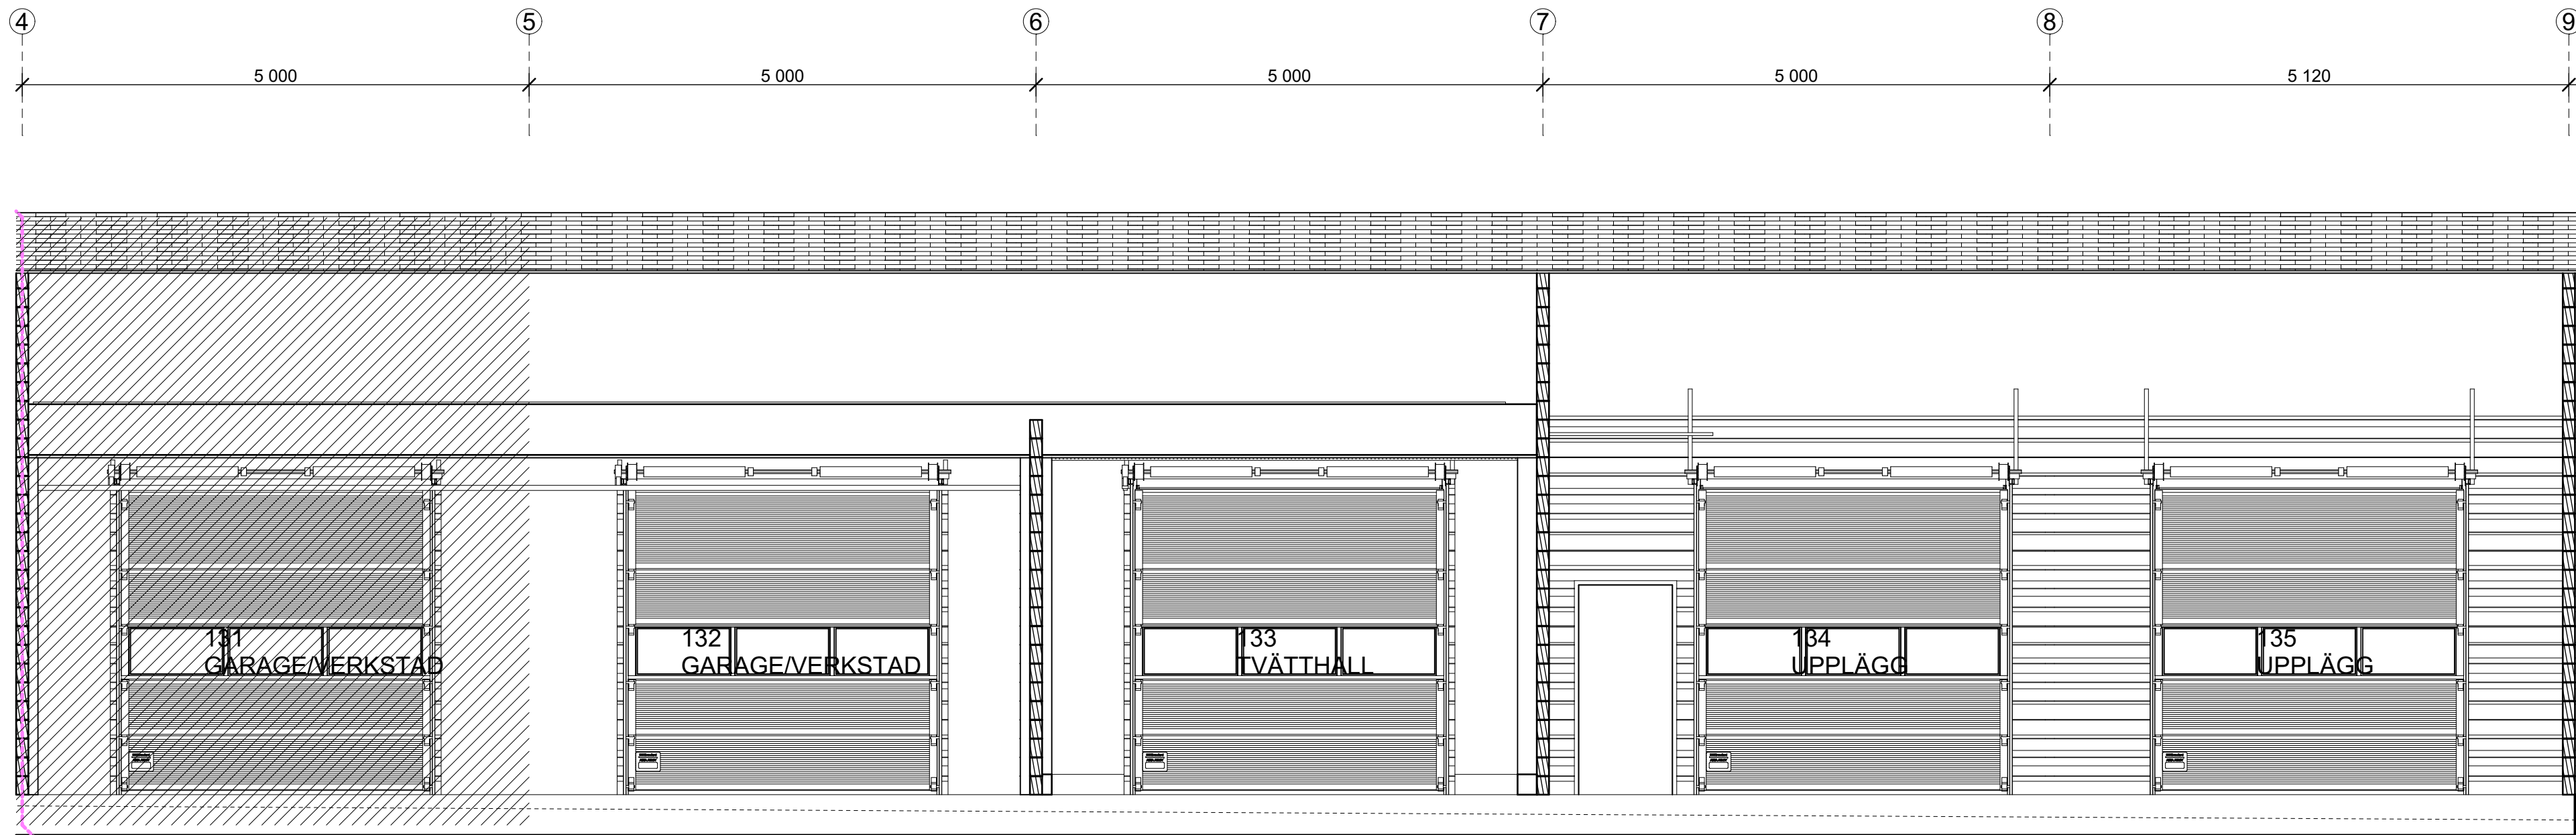

SEKTION D-D, DEL 2

SKALA 1:50

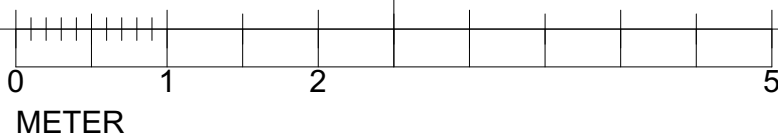


BYGGLOVSHANDLING

Svenska kyrkan

STUGUBYN 5:36 & 5:16
RAGUNDA KOMMUN

STUGUN DRIFTBYGGNAD
NYBYGGNAD KONTOR OCH VERKSTAD

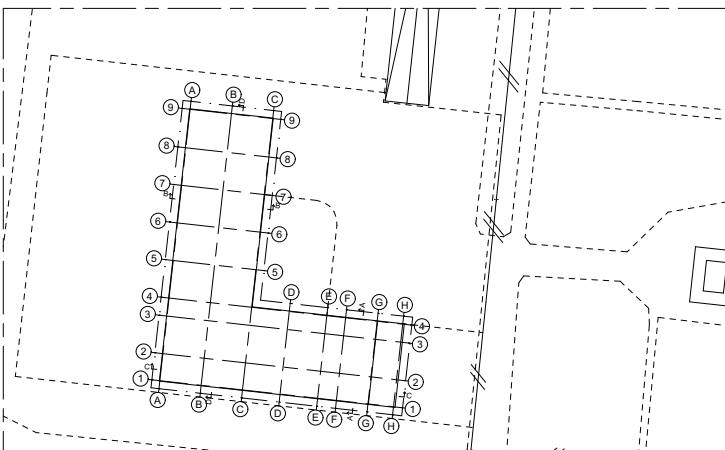

A	GISTERÅSJÖSTRAND ARKITEKTUR AB, ÖSTERSUND - 063570090
K	GRÖNANDAL AB - 0703250298
VS	SWECO SVERIGE AB - 0705736131
V	SWECO SVERIGE AB - 0705736131
VA	SWECO SVERIGE AB - 0705736131
BR	BENGT DAHLGREN AB BRAND & RISK - 0734409601
E	AFRY AB - 0105053891
L	SWECO SVERIGE AB - 0705736131
M	SWECO SVERIGE AB - 0705736131

UPPDRAG NR 23-4297-610	RITAD AV PALO	HANDLÄGGARE JOBA
DATUM 2024-03-02	ANSVARIG CHRISTEL ELVSGÅRD EKMAN	

SEKTION D-D

SKALA 1:50	NUMMER A-40-2-03	BET A
---------------	---------------------	----------

Plot: 2024-09-11 11:29