

Tak
U-värde 0,18 W/m²
PIR 30 0,022
Isolering 145mm lambda 0,033

Protanduk
12 Plywood
KIL 45x17-48
LUFTSPÅLT
PIR 30mm
TAKÅSAR 34X145 C 600
145 MINERALULL Lambda 33
DIFFUSIONSFOLIE
12 FOLIERAD SPÅNSKIVA


Vägg
U-värde 0,22 W/m²
PIR 50 0,022
Isolering 95mm lambda 0,033

PIR modell

18X120 STAENDE FASSPONTAD PANEL
VINDSKYDD
PIR 50mm
45X50 SPIKREGLAR C 600
34X95 STAENDE REGLAR C 600
95 MINERALULL Lambda 33
6,5 & 12mm Plywood alternativt 12mm spånskiva


Golv
U-värde 0,17 W/m²
Isolering 145mm lambda 0,039
PIR 50 0,022

2 PLASTMATT
22 SPÅNSKIVA
34X145 GOLVBÄLKAR C 600
145 MINERALULL Lambda 39
9 plywood
120 STÅLUNDERREDE MED GAFFELLADOR

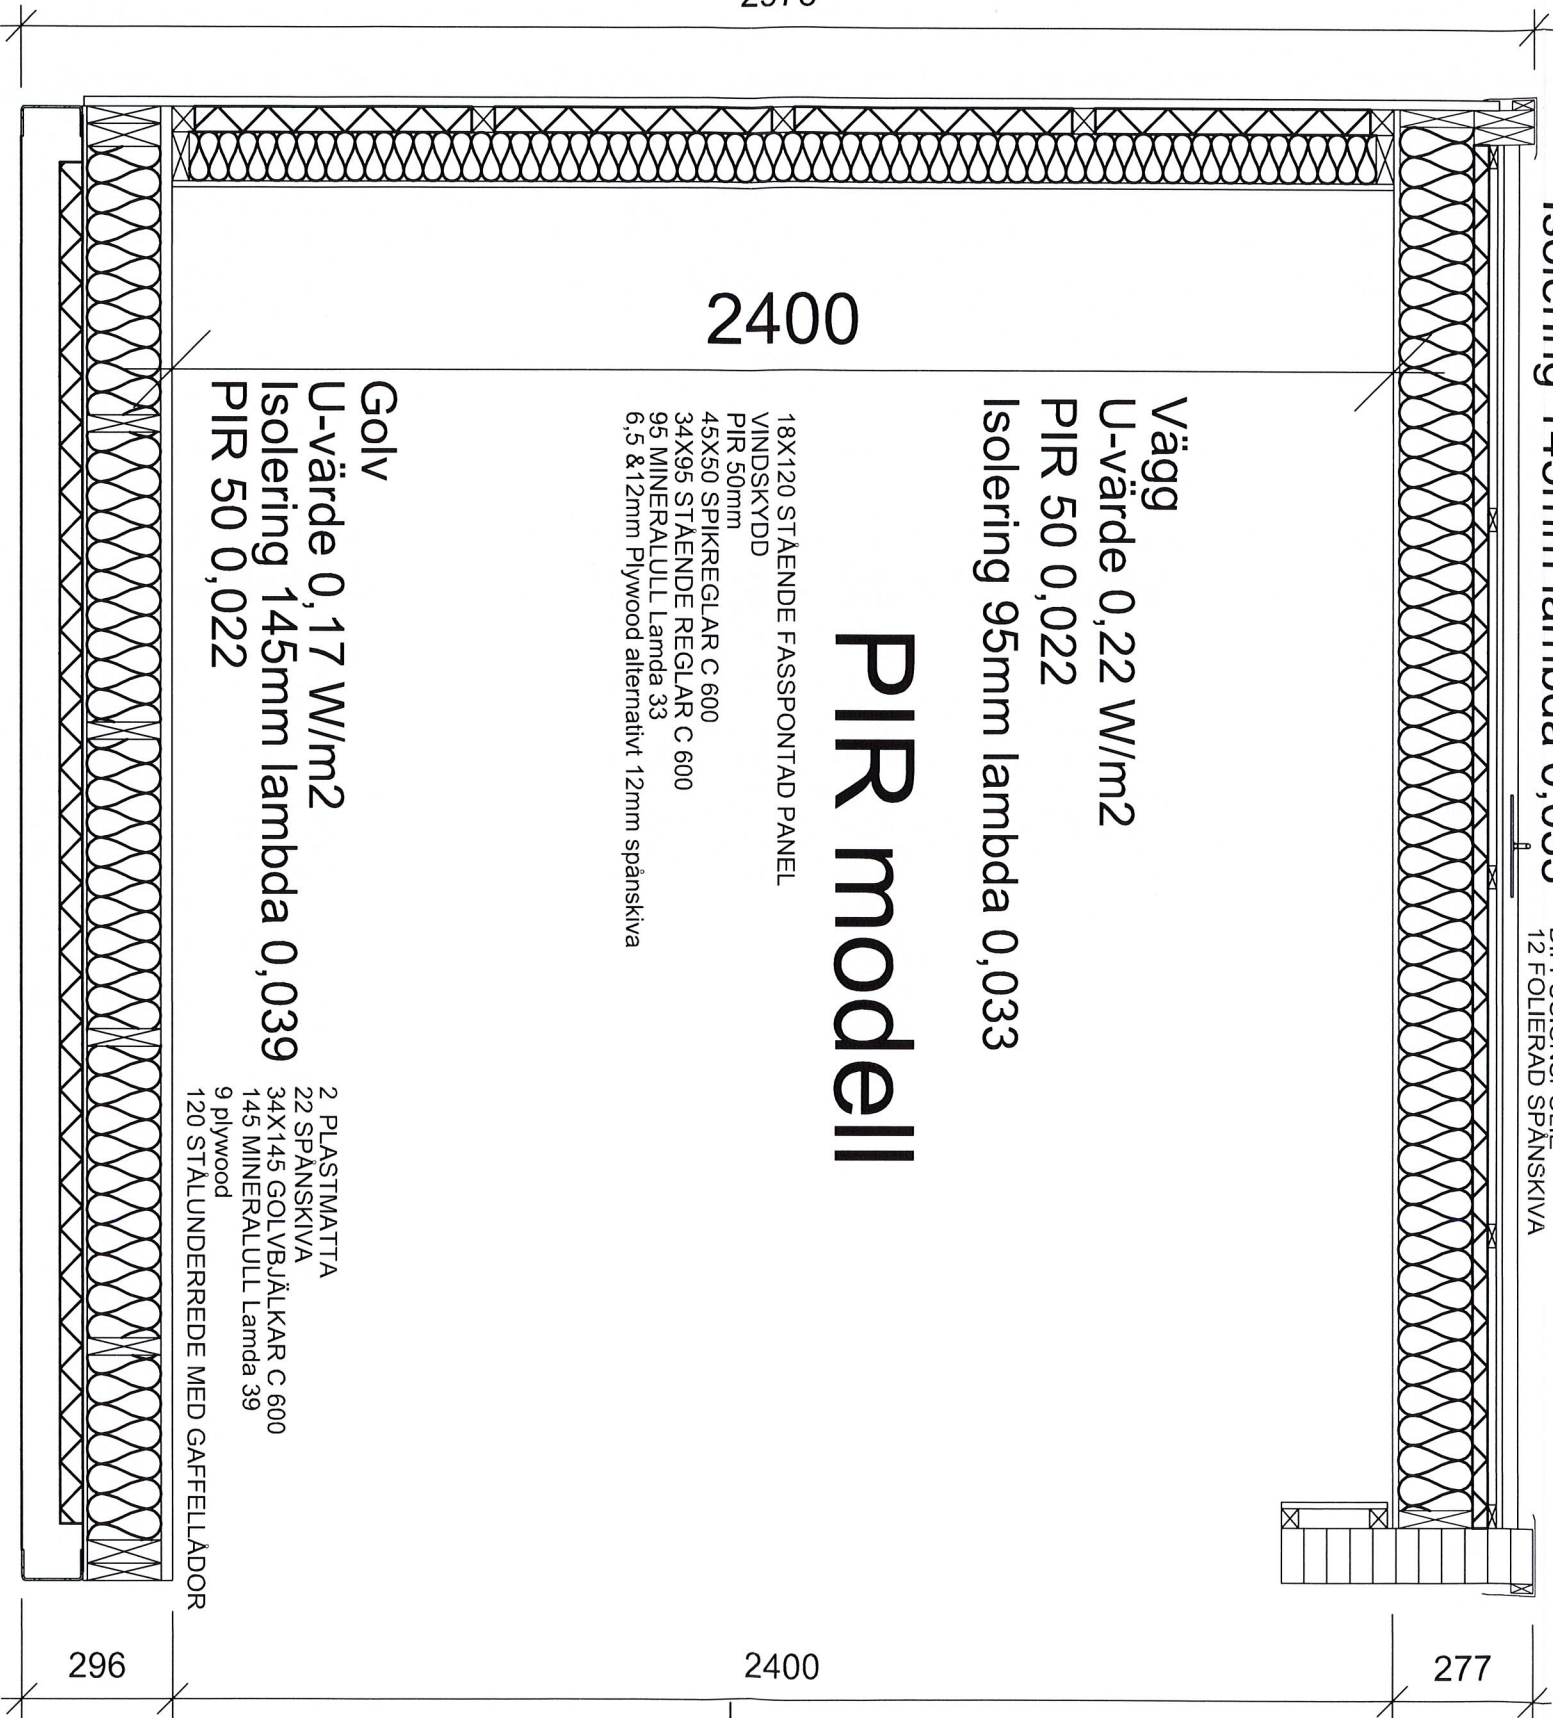

D		50 PIR under bjälklag	140929	LA
BET	ANT	ÄNDRINGEN AVSER	DATUM	SIGN

Sektion PIR Bod

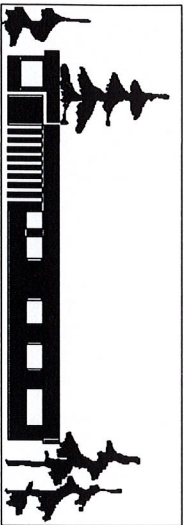

KILSBODEN
MOELVEN BYGGMODUL AB 010-1225900

RITAD/KONSTR AV
JOD

UPPDRAAG.NR

ORT/DATUM
Kil 121113

KOD/TYP/POS

SKALA

RITNINGSNUMMER

13-002

ÄNDR BE