


SEKTION A-A 1:50

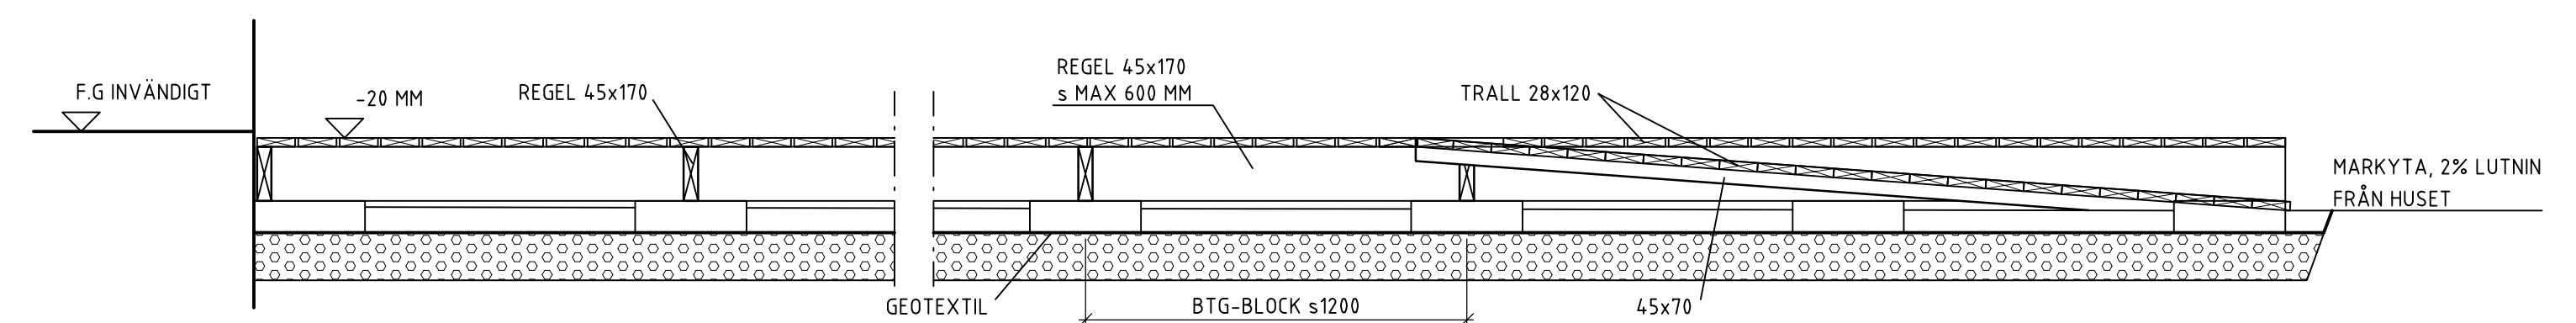

SEKTION B-B 1:20

VISAR ENDAST ALTAN OCH RAMF

FÖRKLARINGAR OCH FÖRESKRIFTER

ALLA MÅTT FÖRUTOM DÖRR/FÖNSTERMÅTT I MM.
DÖRR/FÖNSTER I MODULMÅTT 1 M=100 MM.
ALLA MÅTT KONTROLLERAS PÅ PLATS.

PROJEKTERING SKALL SKE I SAMRÅD MED BESTÄLLAREN OCH SAMORDNAS MED ÖVRIGA AKTÖRER I PROJEKT SAMT ANDRA INTILLIGGANDE PROJEKT.

PRIS FÖR TAK OVAN DÖRR VID ALTAN, (T2), RÄKNAS
SEPARAT.

KONSTRUKTIONER OCH DIMENSIONER BERÄKNAS OCH
KONTROLLERAS AV KONSTRUKTÖR INNAN
TILLVERKNING/BYGGNATION.
GOLVUPPBYGGNAD ENLIGT KONSTRUKTÖR.

BRANDSKYDDSÅTGÄRDER KONTROLLERAS AV
BRANDSKYDDSKONSULT INNAN TILLVERKNING/BYGGNATION.

SAMTLIGA FÖRESKRIVNA MATERIAL/FABRIKAT KAN ERSÄTTAS AV ANNET LKIVÄRDIGT MATERIAL/FABRIKAT OM FÖRESKRIVNA EGENSKAPER KAN STYRKAS. SÅ SOM HÅLLBARHET, FUNKTION, MÅTT, FÄRG OCH YTSKIKT. BESTÄLLARE AVGÖR LIKHETEN INNAN BYTET FÅR SKE.

FÖRESKRIVNA PRODUKTER SOM ERSÄTTS AV LKIVÄRDIGA SKA VARA KONTROLLERADE ENLIGT BESTÄLLARENS MILJÖKRAV.

HÄNGGRÄNNA SAMT STUPRÖR, DIMENSION OCH PLACERING
ENLIGT LEVERANTÖRENS ANVISNINGAR, KULÖR xx.

FASADPANEL, VATTENFAST BRANDIMPREGNERING, FÄRGAS I
KULÖR xx. DÖRRFODER, KULÖR LIKA DÖRR.

DÖRR AV TYPEN VARMFÖRRÅDSDÖRR, UT- OCH INSIDA AV
OBEHANDLAD BJÖRKPLYWOOD, FÖRSES MED
SPARKPLÅT/SKYDDPLÅT I NEDERKANT PÅ UTSIDA/INSIDA
DÖRR. DÖRR MÅLAS I KULÖR xx.
FASAD ANSLAGSTRÖSKEL.
BESLAGNING I SAMRÅD MED BESTÄLLARE/VERKSAMHET.

2-LUFTSFÖNSTER UTÅTGÅENDE SIDOHÄNGT TRÄFÖNSTER,
KULÖR xx

BELYSNING:

BARNVAGNSFÖRRÅD FÖRSES MED BELYSNING INVÄNDIGT.
BELYSNING ÄVEN PÅ FASAD SAMT I TAK OVAN SOVALTAN
ALL EL, BELYSNING M.M. PROJEKTAS OCH SAMORDNAS AV
ELKONSULT I SAMRÅD MED BESTÄLLARE.

V1:
21+21 LOCKPANEL, TYP MOELVEN THERMOWOOD PROFIL 101,
VATTENFAST BRANDIMPREGNERING, FÄRGAD MED BT PIGMENT
28 LUFTSPALT/LIGGANDE SPIKLÅKT
50 ROCKWOOL VÄSTKUSTSKIVA
9 OORGANISK VINDSKIVA
REGLAR s450 + MINERALULL
0,2 PE-FOLIE
HORISONTELL VÄGGREGLER s450 + MINERALULL
12 PLYWOOD
15 BRANDGIPS

V2:
21+21 LOCKPANEL, TYP MOELVEN THERMOWOOD PROFIL 101,
VATTENFAST BRANDIMPREGNERING, FÄRGAD MED BT PIGMENT
REGLAR s450
15 BRANDGIPS

T1:
TÄGEL LIKA BEFINTLIGT
BÄRLÄKT
STRÖLÄKT
UNDERLAGSPAPP
UNDERLAGSSPONT
VENTILERAD LUFTSPALT
VINDSKYDDSKIVA
TAKSTOL/LIMTRÄBALK + ISOLERING
ÅNGSPÄRR
GLESANEL (ISOLERAT INSTALLATIONSSKIKT)
15 BRANDGIPS

T2:
TEGEL LIKA BEFINTLIGT
BÄRLÄKT
STRÖLÄKT
UNDERLAGSPAPP
UNDERLAGSSPONT
TAKSTOL/LIMTRÄBALK + ISOLERING
15 BRANDGIPS

FÖRESKRIFTER ALTAN + RAMP TILL ALTAN

RAMP BYGGS FÖR ATT UNDERLÄTTA FÖRFLYTTNING MELLAN
ALTAN OCH FÖRSKOLEGÅRD.

TRALL/RAMP: 28x120 MM ORGANOWOOD, KVAL. ORGANOWOOD
SELECT PLUS
REGLAR: 45x170 MM ORGANOWOOD

ÄNDRÄ OCH SÅGADE YTOR BEHANDLAS MED ORGANOWOOD
TRÄSKYDD NR 1.


ALLA SYNLIKA KANTER OCH HÖRN SKALL VARA VÄL
AVRUNDADE. ALLA SPIKAR, SKRIVAR OCH FÄSTBESLAG VFZ.
SPIKAR OCH SKRUVAR FÅR EJ STICKA UT.

MARK UNDER TRÄ GRUSAS AV.

TRÄ AVSKILJS MED ASFALTPAPP DÄR TRÄ MÖTER BETONG
ELLER MARK. PAPPEN LÄGGS ICKE SYNLIK.

HÄNVISNINGAR

FASADER SE RITNING-40-3-0001

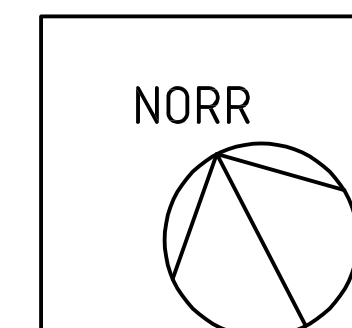

URSPRINGLIG ARKITEKT:		BET	ANT	ÄNDRINGEN AVSER	SIGN	DATUM
CEDERVALL ARKITEKTER		08-616 83 20				
BETAD AV, KONSTRUERAD AV MGN		HANDLAGGARE MGN				
DATUM 2025-05-07		ANSVARIG THG		ARBETSNUMMER	ÄNDRINGSNUMMER	ÄNDR. BET.
					A-40-1-0004	