


SÖDER

TILLBYGGNAD ALTAN
RAGUNDA KÄNKBACK 1:20
FASAD SÖDER
SKALA 1:50

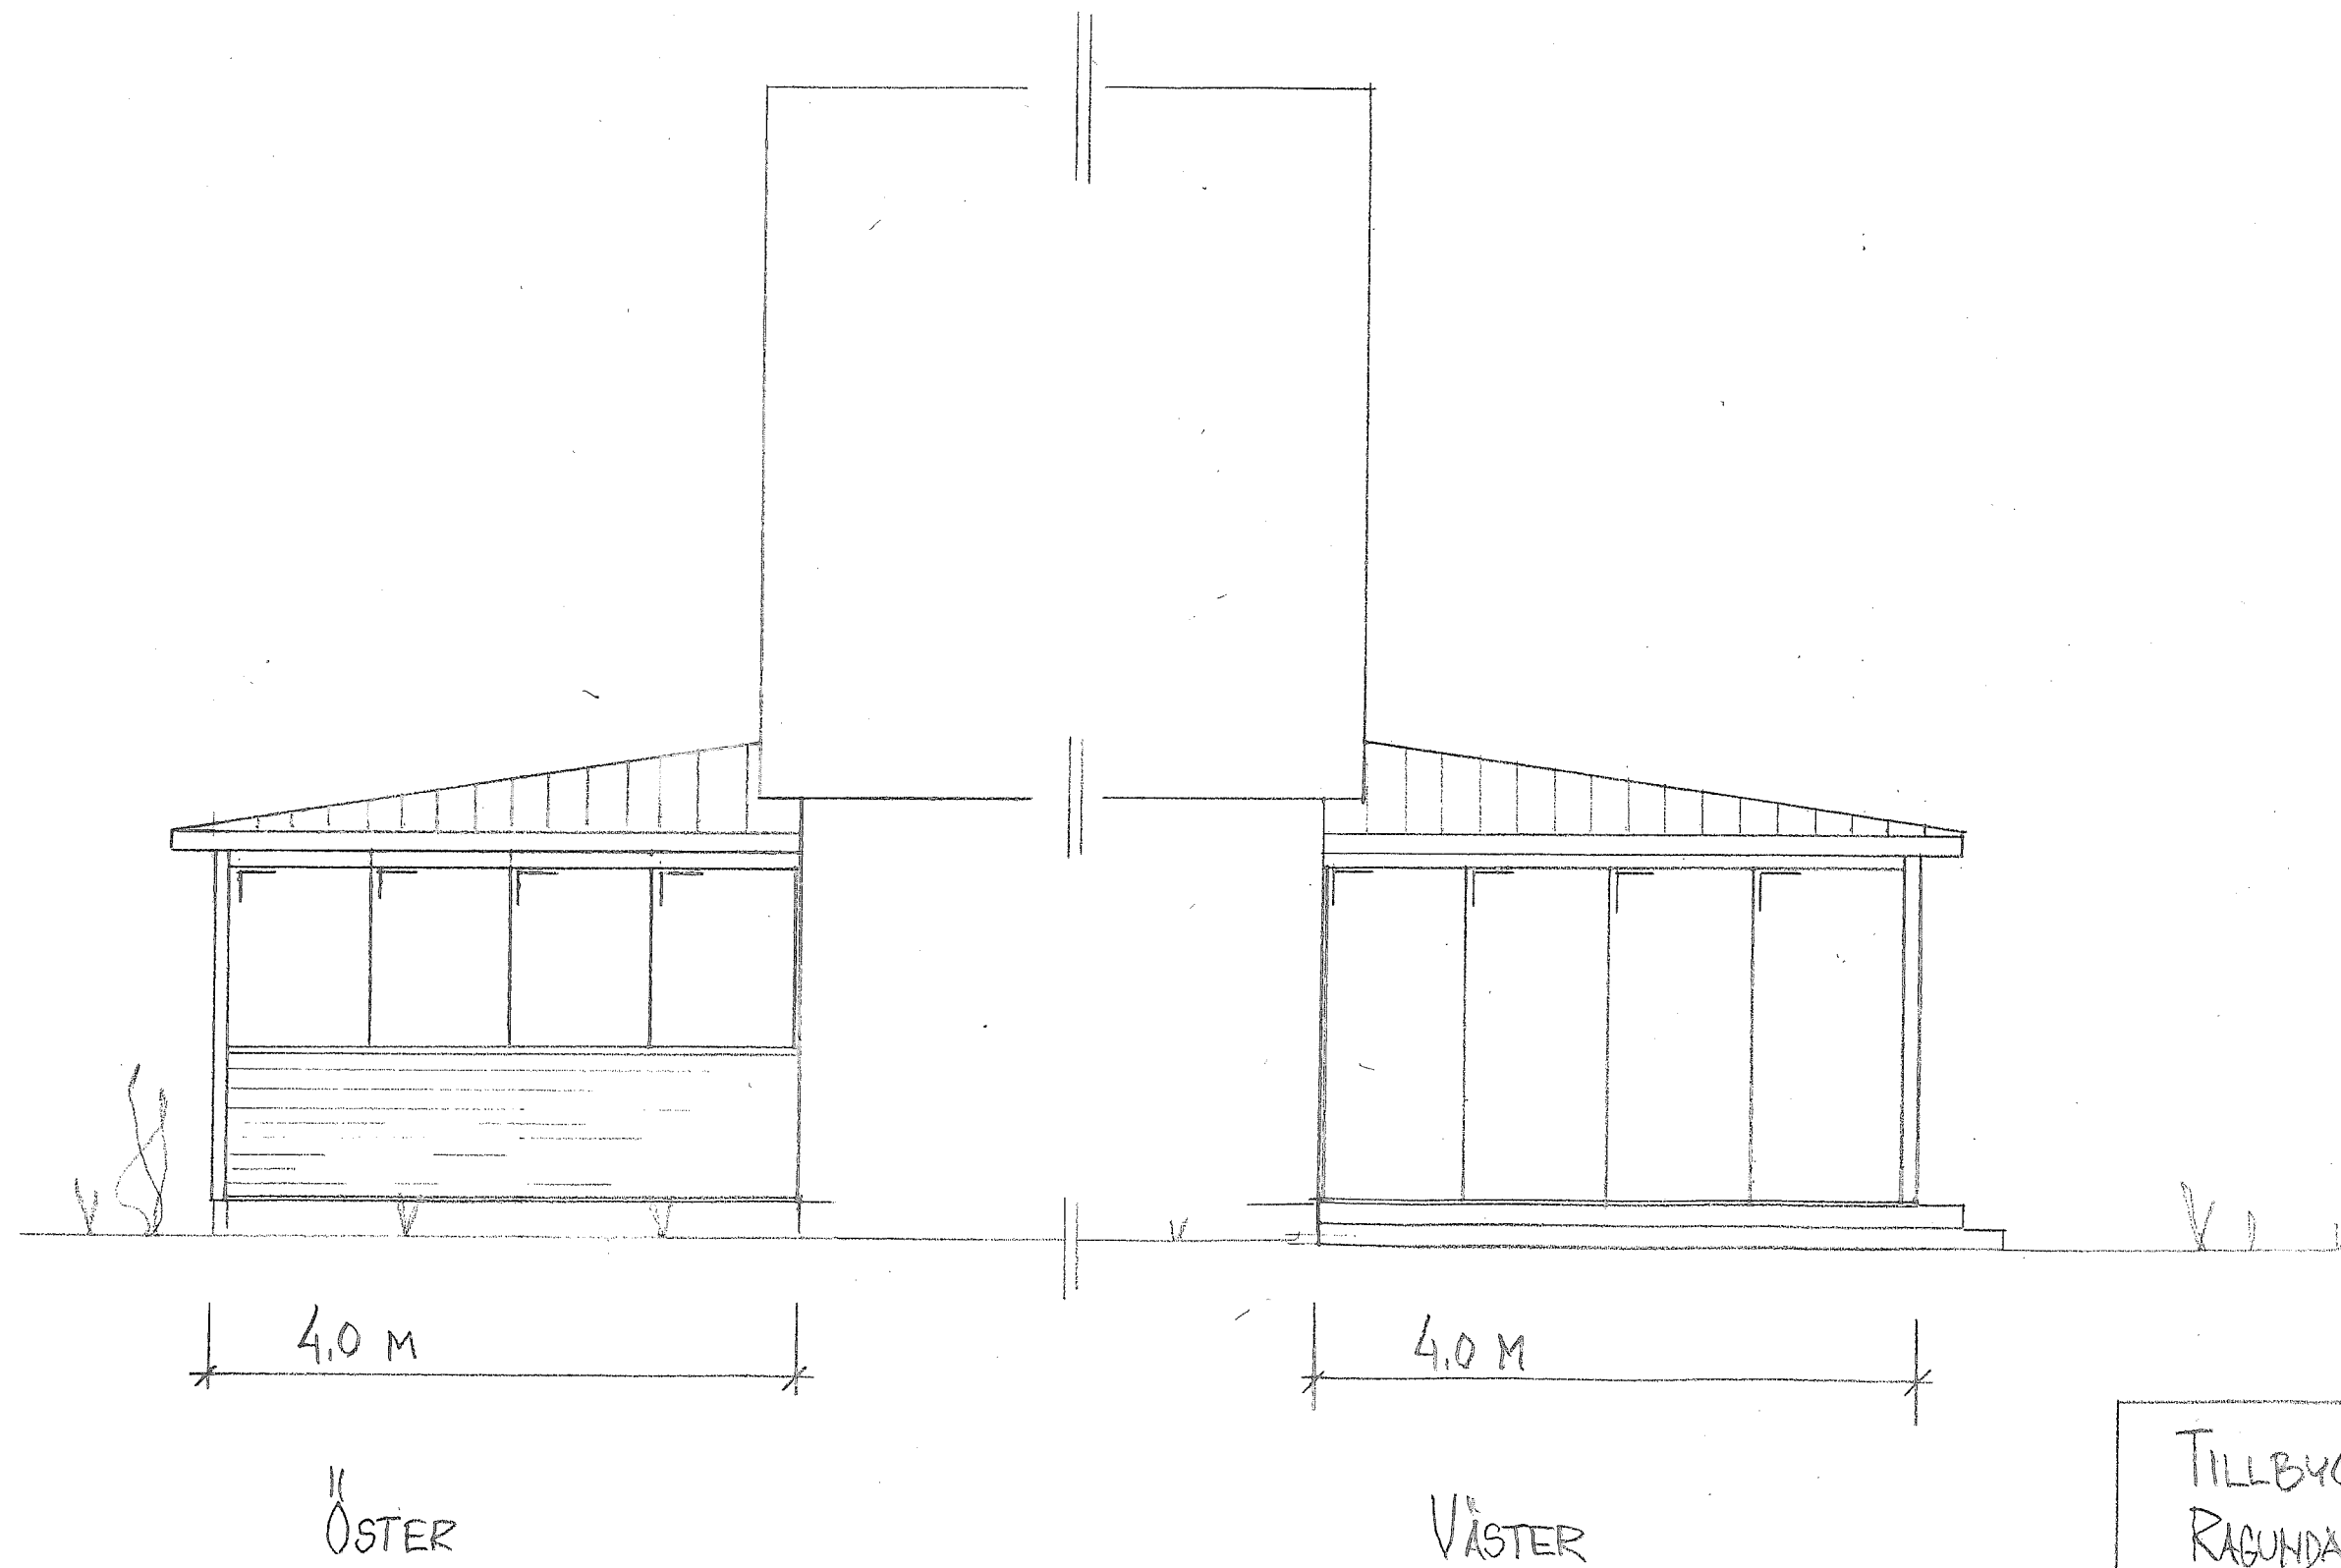

TILLBYGGNAD ALTAN
RAGUNDA KÄNKBACK 1:20
FASADER ÖST/VÄST
SKALA 1:50

E 568248

N 6398068



0 10 20 30 m
Skala 1:500, SWEREF 99 TM, RH 2000.



TILBUDGÅRD ALTAI
RÅGÅRDAKÅRBACK 1:20
SITUATIONSPÅN
SKALA 1:500