
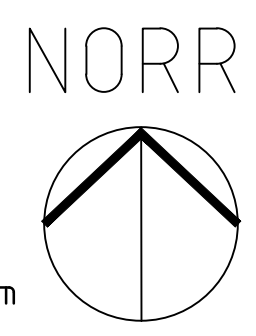


- FÖRKLARINGAR**
- FASTIGHETSGRÄNS
 - ARBETSMRÄDESGRÄNS
 - BYGGNAD, FASADLIV I MARK
 - KOMPLEMENTBYGGNAD, FASADLIV I MARK
 - ENTRÉ
 - BEFINTLIGT LÖVTRÄD, obestämt läge
 - TRÄD
 - SOLITÄRBUSKE
 - PLANTERING AV BUSKAR
 - PLANTERING AV PERENNER
 - PLANTERING AV LÖK

- ANMÄRKNINGAR**
- YTOR ÄR INTE INMÄTTA. LÄGE OCH
UTBREDNING ÄR UNGEFÄRLIG.
HÖJDINFORMATION ÄR UNGEFÄRLIG.
- MÄTT I METER OM EJ ANNAT ANGES.
SYSTEM I PLAN: SWEREF99 15 45
SYSTEM I HÖJD: RH2000
- FÖRESKRIFTER**
- HÄNVISNINGAR**
- RAMBESKRIVNING Mark Landskap
MARKPLANERINGSPLAN L-30-1-0001
PRINCIPDETALJ PILKOJA L-32-6-0001

XREF:
LAGER: SB11

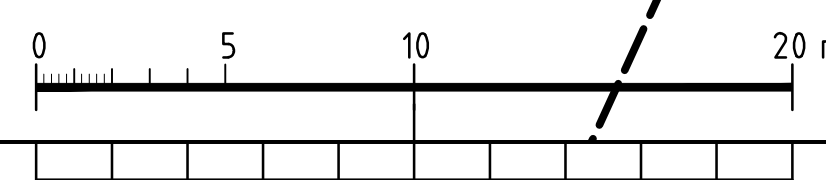

URSPRINGLIG ARKITEKT	BET	ANT	ÄNDRINGEN AVSER	SIGN	DATUM
CEDERVALL ARKITEKTER	08-616 83 20				
RITAD AV, KONSTRUERAD AV SPN	HANDLAGGARE SPN	BISPGÅRDENS FÖRSKOLA RAGUNDA OPPÅSEN 1:326 ÄNGSVÄGEN 4 FÖRFRÅGNINGSUNDERLAG PLANTERINGS- OCH UTRUSTNINGSPÅN SKALA 1:200			
DATUM 2025-05-07	ANSVÄRIG THG				
		ARBETSNUMMER	RITNINGSNAMNEN	ÄNDR BET	
			L-32-1-0001		

PLC: 2025-05-20 10:50 P:\1991 BISPGÅRDENS FÖRSKOLA FU L.L. - RITNING CAD\01 RITDEF\L-32-1-0001.DWG SARA PÅLSSON