




SEKTION 1:20

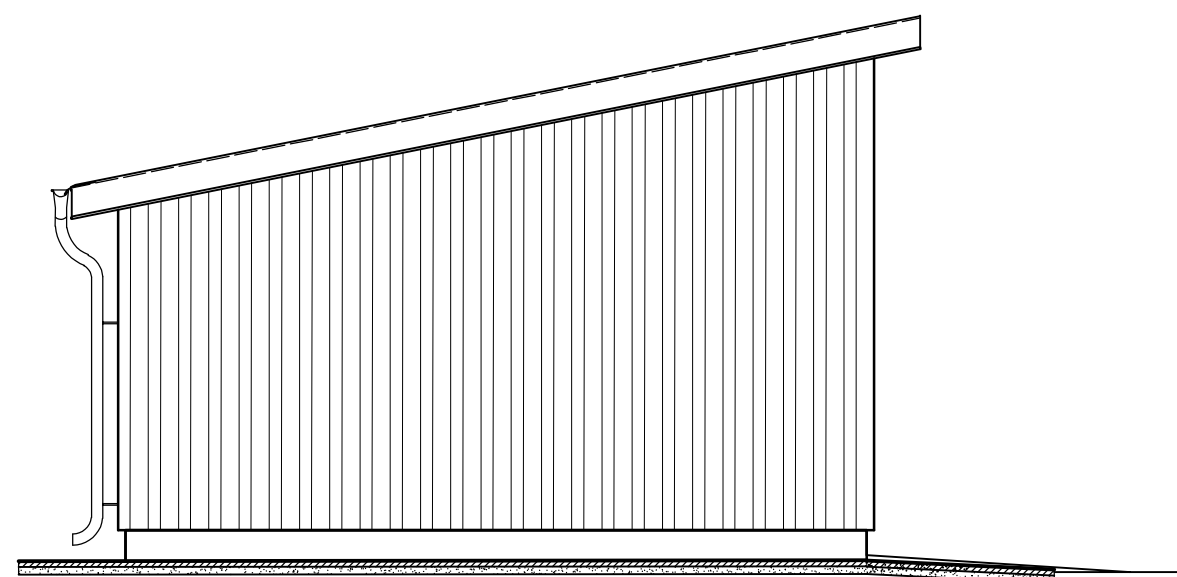


1-1, FASAD MOT VÄSTER 1:50

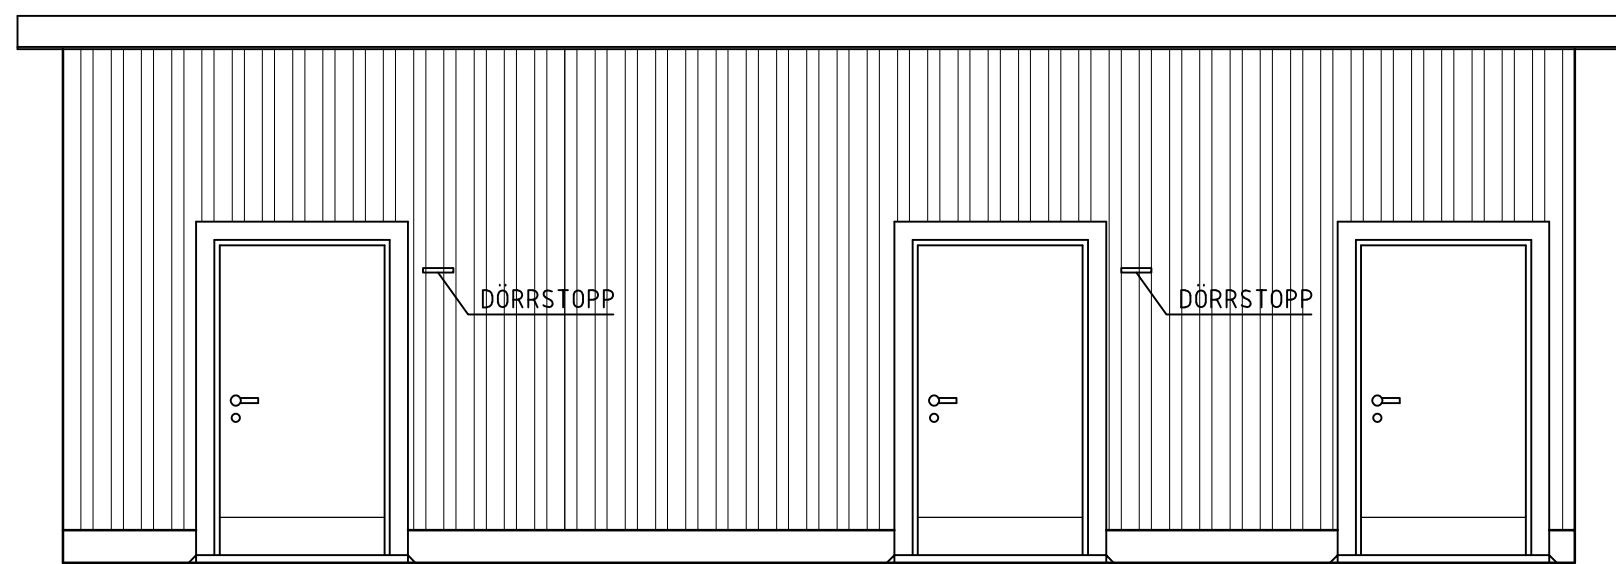


2-2, FASAD MOT SÖDER 1:50

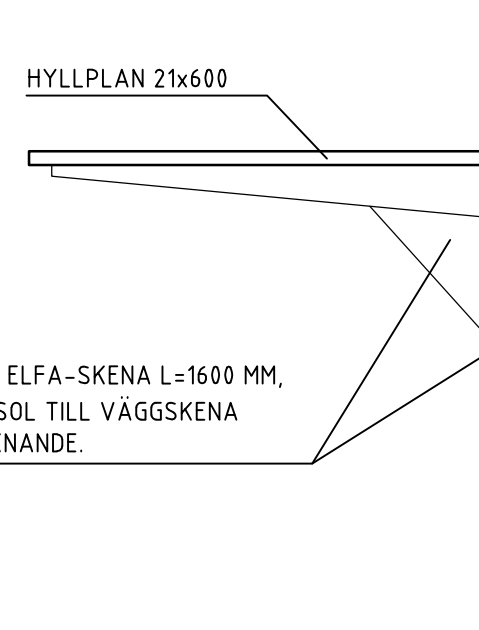


DETALJ, HYLLOR I FÖRRÅD/SOPHUS 1:10

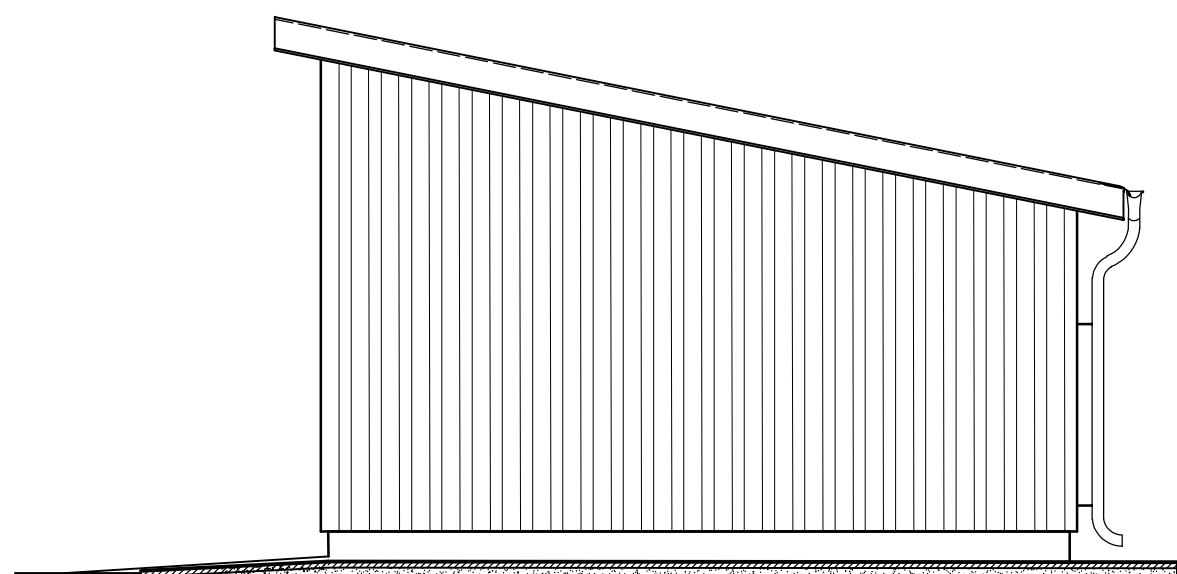

3-3, FASAD MOT ÖSTER 1:50

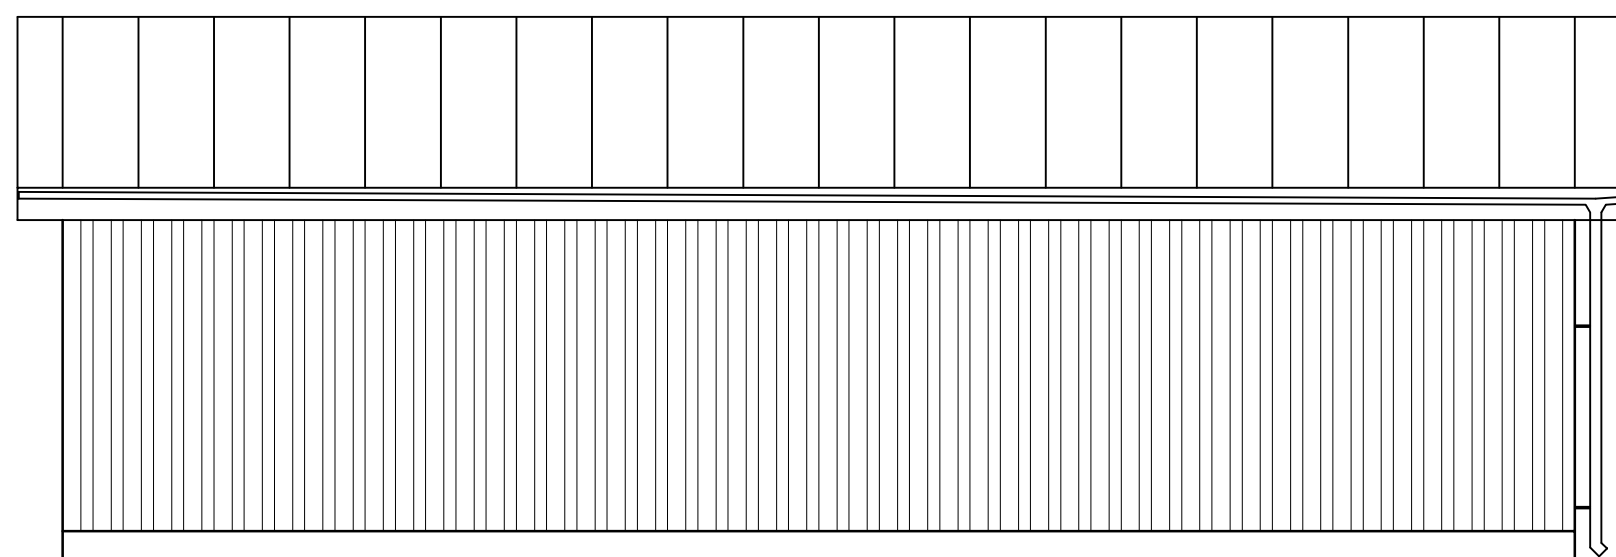

4-4, FASAD MOT NORR 1:50

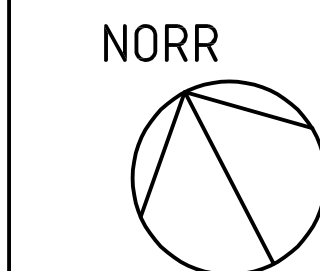

#### FÖRKLARINGAR OCH FÖRESKRIFTER

KONSTRUKTION, DIMENSIONER OCH GRUNDPLATTA BERÄKNAS OCH KONTROLLERAS AV KONSTRUKTÖR INNAN TILLVERKNING/BYGGNATION.

YTTERTA AV ENKELFALSAD PLÅT, KULÖR xx. TAKPLÅTSDETALJER I KULÖR LIKA TAKPLÅT.

HÄNGRÄNNA SAMT STUPRÖR, DIMENSION OCH PLACERING ENLIGT LEVERANTÖRENS ANVISNINGAR, KULÖR xx.

LOCKPANEL FURU, KULÖR xx. DÖRRFÖDER, KULÖR LIKA DÖRR.

DÖRR AV TYPEN KALLFÖRRÅDSDÖRR, DÖRRBLAD MED RAM AV FURULIMTRÄ, UT- OCH INSIDA AV OBEHANDLAD KVISTFRI FURUPANEL, ÖVERFALSAD. DÖRRBLAD FÖRSES MED SPARKPLÅT/SKYDDPLÅT I NEDERKANT PÅ UTSIDA/INSIDA DÖRR. DÖRR MÅLAS I KULÖR xx. FASAD ANSLAGSTRÖSKEL. BESLAGNING I SAMRÅD MED BESTÄLLARE/VERKSAMHET.

UTVÄNDIG RAMP AV TRÄ MOT DÖRR I SAMRÅD MED BESTÄLLARE/VERKSAMHET. SE ÄVEN L-HANDLING.

INNERVÄGG AV 45x70 REGEL, KLÄS MED 12 MM PLYWOOD PÅ BÅDA SIDOR.

HYLLOR ENLIGT DETALJ, ANTAL OCH PLACERING I SAMRÅD MED VERKSAMHETEN. FÖR PRIS RÄKNAS TRE HYLLRADER PÅ TRE SIDOR AV FÖRRÅD.

KROKLIST MED KROKAR AV TYPEN SKOLKROK. PLACERING I SAMRÅD MED VERKSAMHETEN. FÖR PRIS RÄKNAS 2 LISTER Å 1500 MM LÅNGA.

BELYSNING: FÖRSES MED BELYSNING INVÄNDIGT. BELYSNING PÅ FASAD. FÖRSES INVÄNDIGT MED JORDAT VÄGGUTTAG. ALL EL, BELYSNING M.M. PROJEKTERAS OCH SAMORDNAS AV ELKONSULT I SAMRÅD MED BESTÄLLARE.

URSPRUNGLIG ARKITEKT	BET	ANT	ÄNDRINGEN AVSER	SIGN	DATUM
CEDERVALL ARKITEKTER	08-616 83 20				
BISPGÅRDENS FÖRSKOLA					
RAGUNDA OPPÅSEN 1:326					
ÄNGSVÄGEN 4					
FÖRFRÅGNINGSUNDERLAG					
FÖRRÅD STÖRRE, TYPRITNING					
PLAN, SEKT. FASAD O Detskala SE RITN.					
RITAD AV, KONSTRUERAD AV MGN	HANDLAGGARE MGN				
DATUM 2025-05-07	ANSVARIG THG	ARBETSNUMMER	RITNINGSNUMMER A-40-1-0001	ÄNDR BET	