

3D - ILLUSTRATION

FK: 2023-05-24

BET	ÄNDRING AVSER	DATUM	Sign.
-----	---------------	-------	-------

BYGGLOVHANDLING



KÅNKBACK 1:325
RAGUNDA KOMMUN

NYTT MELLANLAGER
MELLANLAGER FÖR AVFALLSHANTERING

**Gisteråsstrand
Arkitektur AB**
Akademigatan 4F
831 40 Östersund
063-57 00 90
www.gisterasstrand.se

**GISTERÅS
JÖST
RÅND
ARKITEKTUR**

UPPDRAG NR 23-4346-205	RITAD AV JOBA	HANDLÄGGARE JOBA
DATUM 2023-XX-XX	ANSVÄRIG CHRISTEL ELVSGÅRD EKMAN	

3D - ILLUSTRATION

SKALA 1:61,37	NUMMER A-49-0-101	BET
------------------	-----------------------------	-----



- ### FÖRKLARINGAR
-  Portmarkering
 -  Placering av ny byggnad som förfrågan avser
 -  Ny plushöjd.

BET	ÄNDRING AVSER	DATUM	Sign.
-----	---------------	-------	-------

FÖRFRÅGNINGSUNDERLAG



KÅNKBACK 1:325
RAGUNDA KOMMUN

NYTT MELLANLAGER
MELLANLAGER FÖR AVFALLSHANTERING


Gisteråsstrand
Arkitektur AB
Akademigatan 4F
831 40 Östersund
063-57 00 90
www.gisterasstrand.se

**GISTERÅS
ERÅS
JOST
RÅND**
ARKITEKTUR

LUPPORAG NR 23-4346-205	RITAD AV JOBA	HANDLÄGGARE JOBA
DATUM 2023-07-03	ANSVARIG CHRISTEL ELVSGÅRD EKMAN	

SITUATIONSPLAN

SKALA 1:500	NUMMER A-00-1-101	BET
----------------	-----------------------------	-----

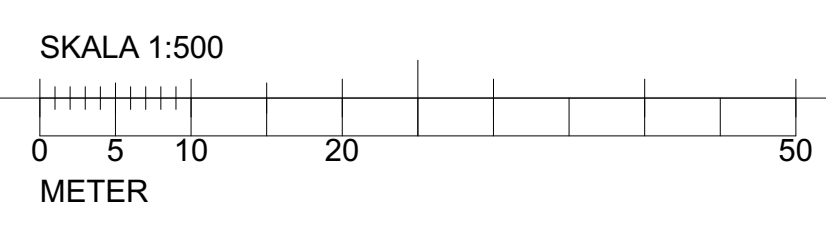

P:\2023\23-4346-205 Rpg km Mellanlager\01 CAD\04 PROJEKTERING\Ragunda_Mellanlager_FFU_FU.dwg

PLOT: 2023-07-03 16:06