



FÖRKLARINGAR


- Ny marklinje
 - Befintlig marklinje
 - SC Solceller, Kulör - Svart
 - T Timmerstomme.
Ytbehandling: Falu rödfärg.
Lika intilliggande byggnad
 - P Timmerpelare.
Ytbehandling: Falu rödfärg.
Lika intilliggande byggnad
 - B Timmerbalk.
Ytbehandling: Falu rödfärg.
Lika intilliggande byggnad
 - LTB Limträbalk.
Ytbehandling: Falu rödfärg.
Lika intilliggande byggnad
 - TP Takpapp av shingel.
Fabrikat: Tecca. Typ Kapetal - Rocky.
Kulör: Grafitgrå.
 - D1 Dörrtyp 1
Ytbehandling: Brun.
Lika intilliggande byggnad
 - D2 Dörrtyp 2
Ytbehandling: Falu rödfärg.
Lika intilliggande byggnad
- Fönster utförs i närmsta RAL-kulör, lika, Falu rödfärg.
- Portar utförs i kulör RAL 9006 - Silver
- Taksäkerhetsutrustning, takavvattningsdetaljer- och huvar utförs i kulör RAL 7024 - Grafitgrå
- Trädäck utförs av tryckimpregnerat virke.
Ytbehandlas med terraslasyr.
Kulör: 9050 - Strå.

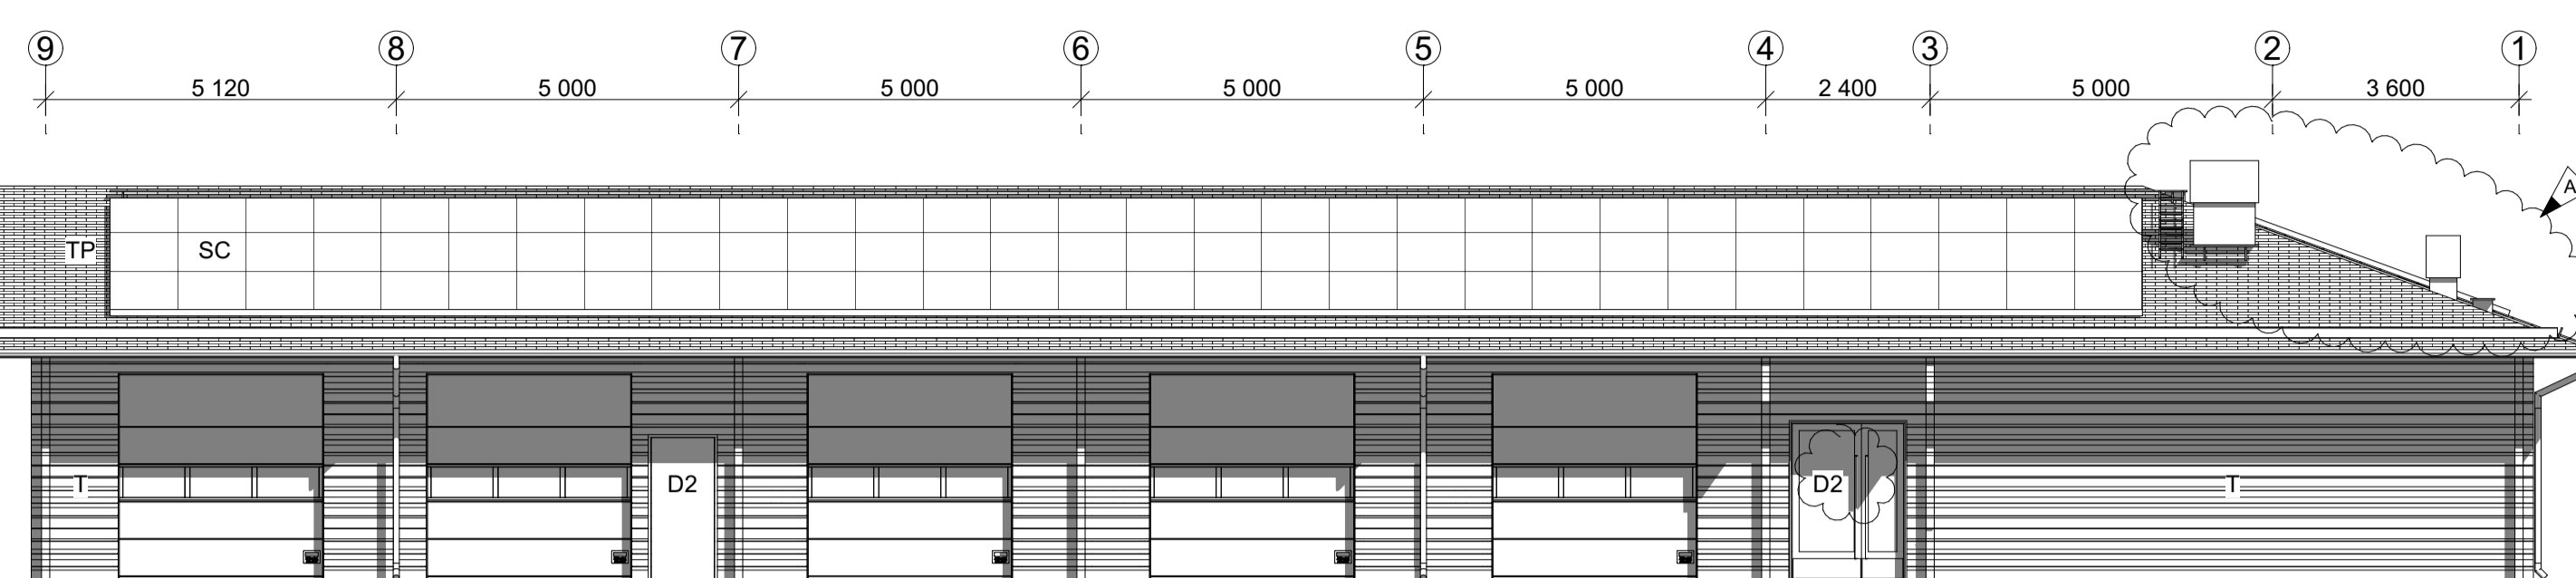


FASAD MOT NORDVÄST

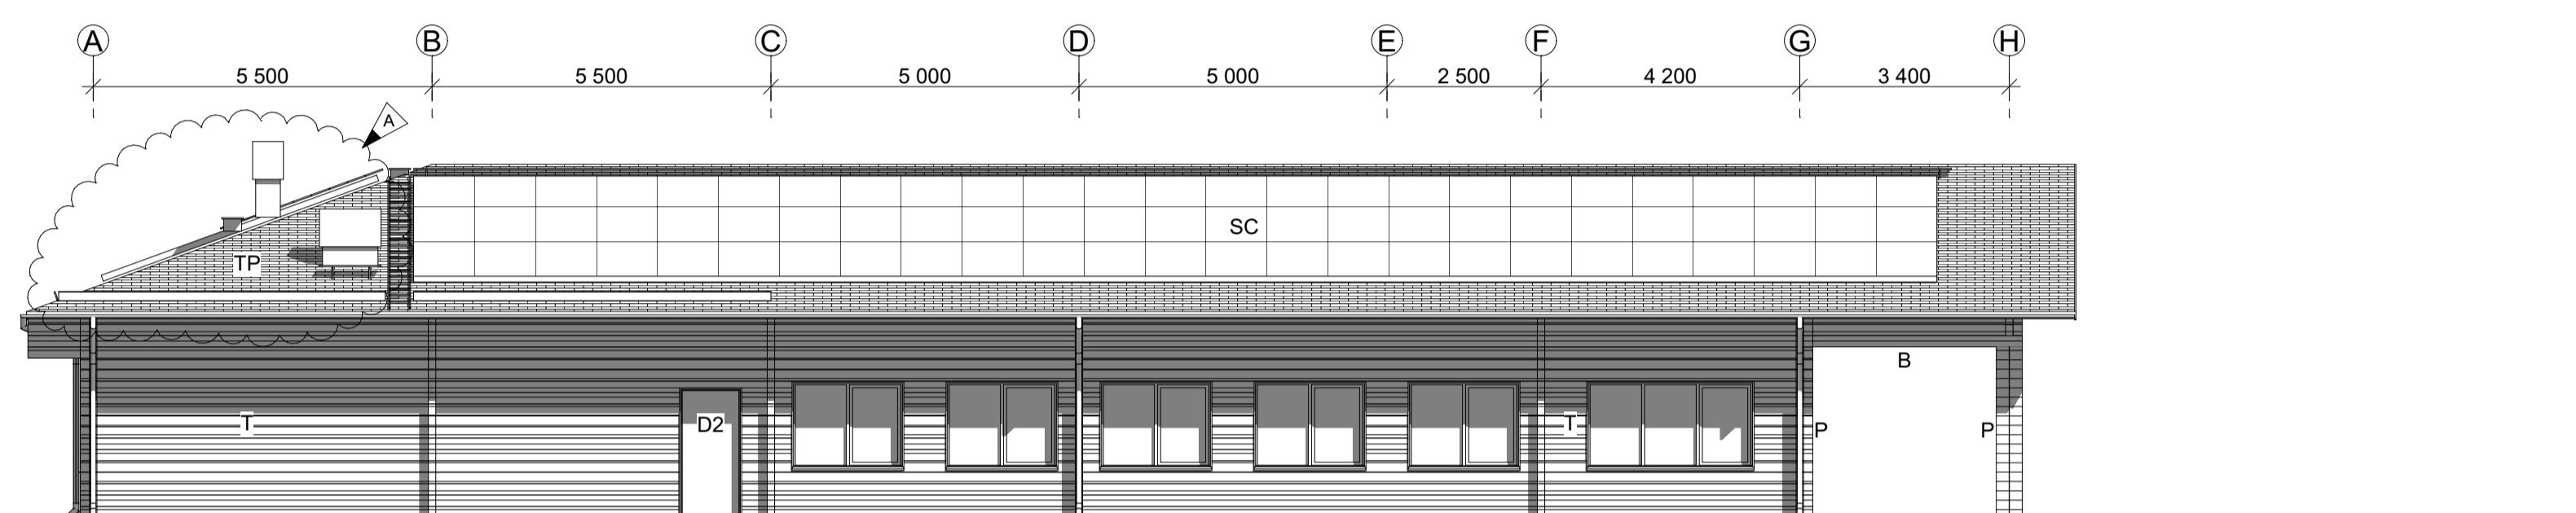

FASAD MOT SYDVÄST

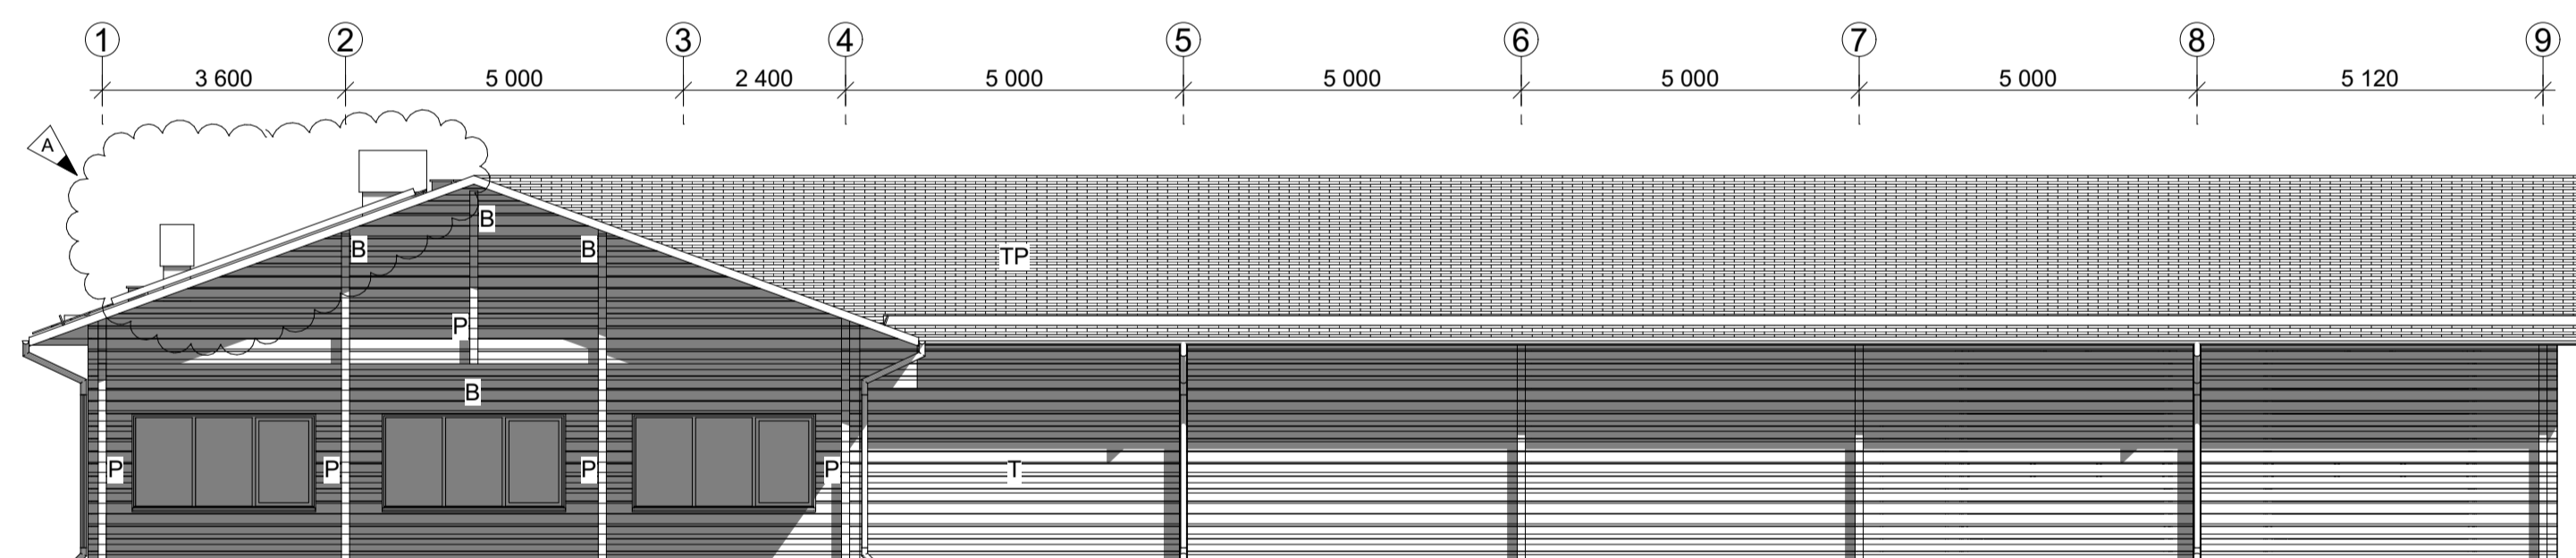

FASAD MOT SYDÖST

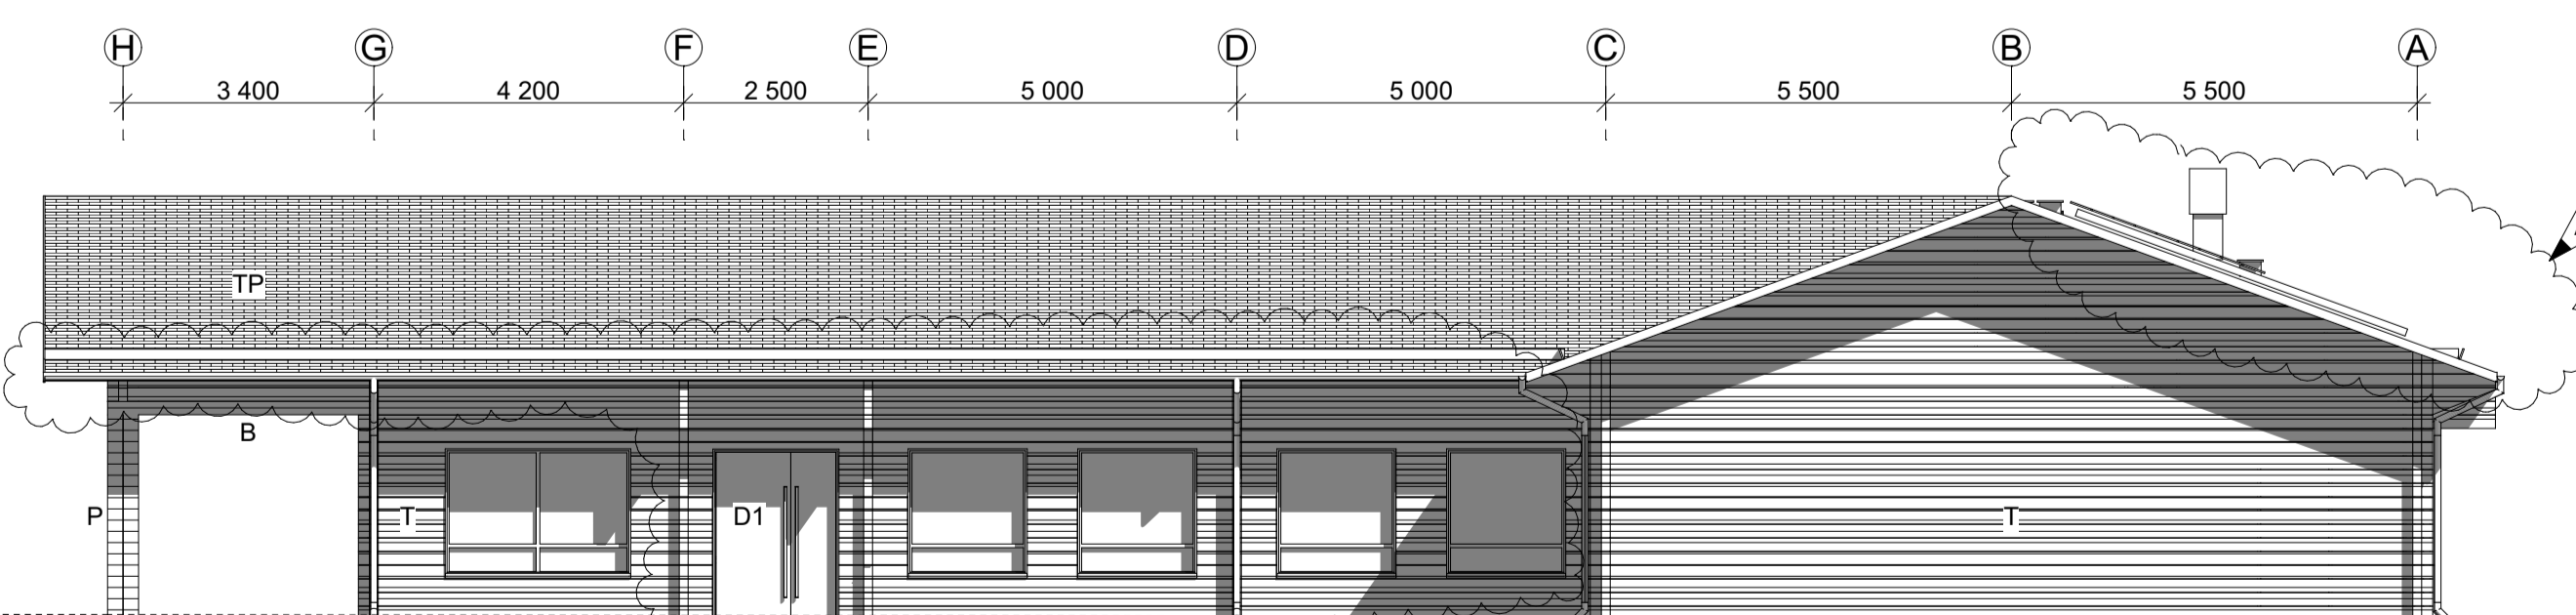

FASAD MOT NORDÖST


A	ENL PM 1 - ARKITEKT	2024-09-11	JOBA
BET	ÄNDRING AVSER	DATUM	Sign.

BYGGLOVSHANDLING

Svenska kyrkan

STUGUBYN 5:36 & 5:16
RAGUNDA KOMMUN

STUGUN DRIFTBYGGNAD
NYBYGGNAD KONTOR OCH VERKSTAD

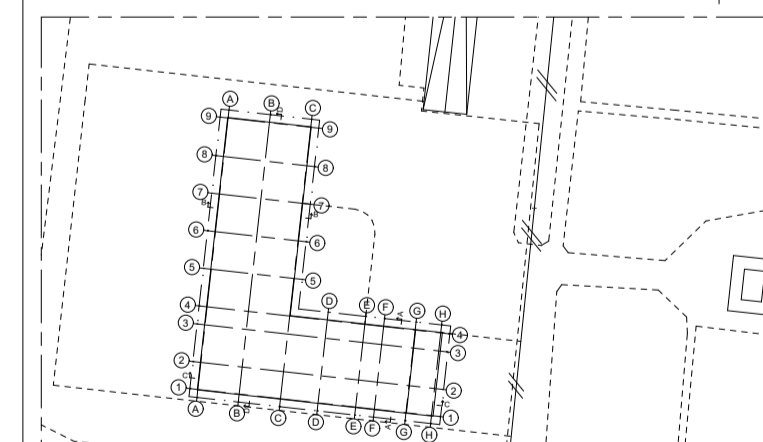


A	GISTERÅSJÖSTRAND ARKITEKTUR AB, ÖSTERSUND - 063570090
K	GRÖNANDAL AB - 0703250298
VS	SWECO SVERIGE AB - 0705736131
V	SWECO SVERIGE AB - 0705736131
VA	SWECO SVERIGE AB - 0705736131
BR	BENGT DAHLGREN AB BRAND & RISK - 0734409601
E	AFRY AB - 0105053891
L	SWECO SVERIGE AB - 0705736131
M	SWECO SVERIGE AB - 0705736131

UPPDRAG NR	RITAD AV	HANDLÄGGARE
23-4297-610	PALO	JOBA
DATUM	ANSVARIG	
2024-03-02	CHRISTEL ELVSGÅRD EKMAN	

FASADER

SKALA	NUMMER	BET
1:100	A-40-3-01	A

SKALA 1:100

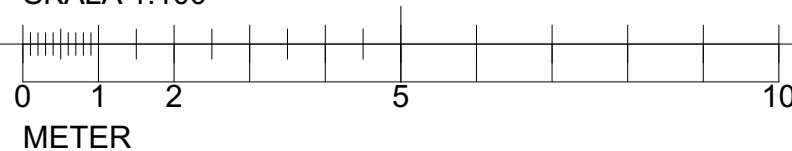

PLOT: 2024-09-11 T1:29