









FÖRKLARINGAR

-  Ny marklinje
-  Befintlig marklinje
-  Fönster enligt A-ritning
-  Stomvägg av timmer enl K
-  Lättvägg enligt A-ritning
-  Brandcellsgräns - EI30




SEKTION A-A

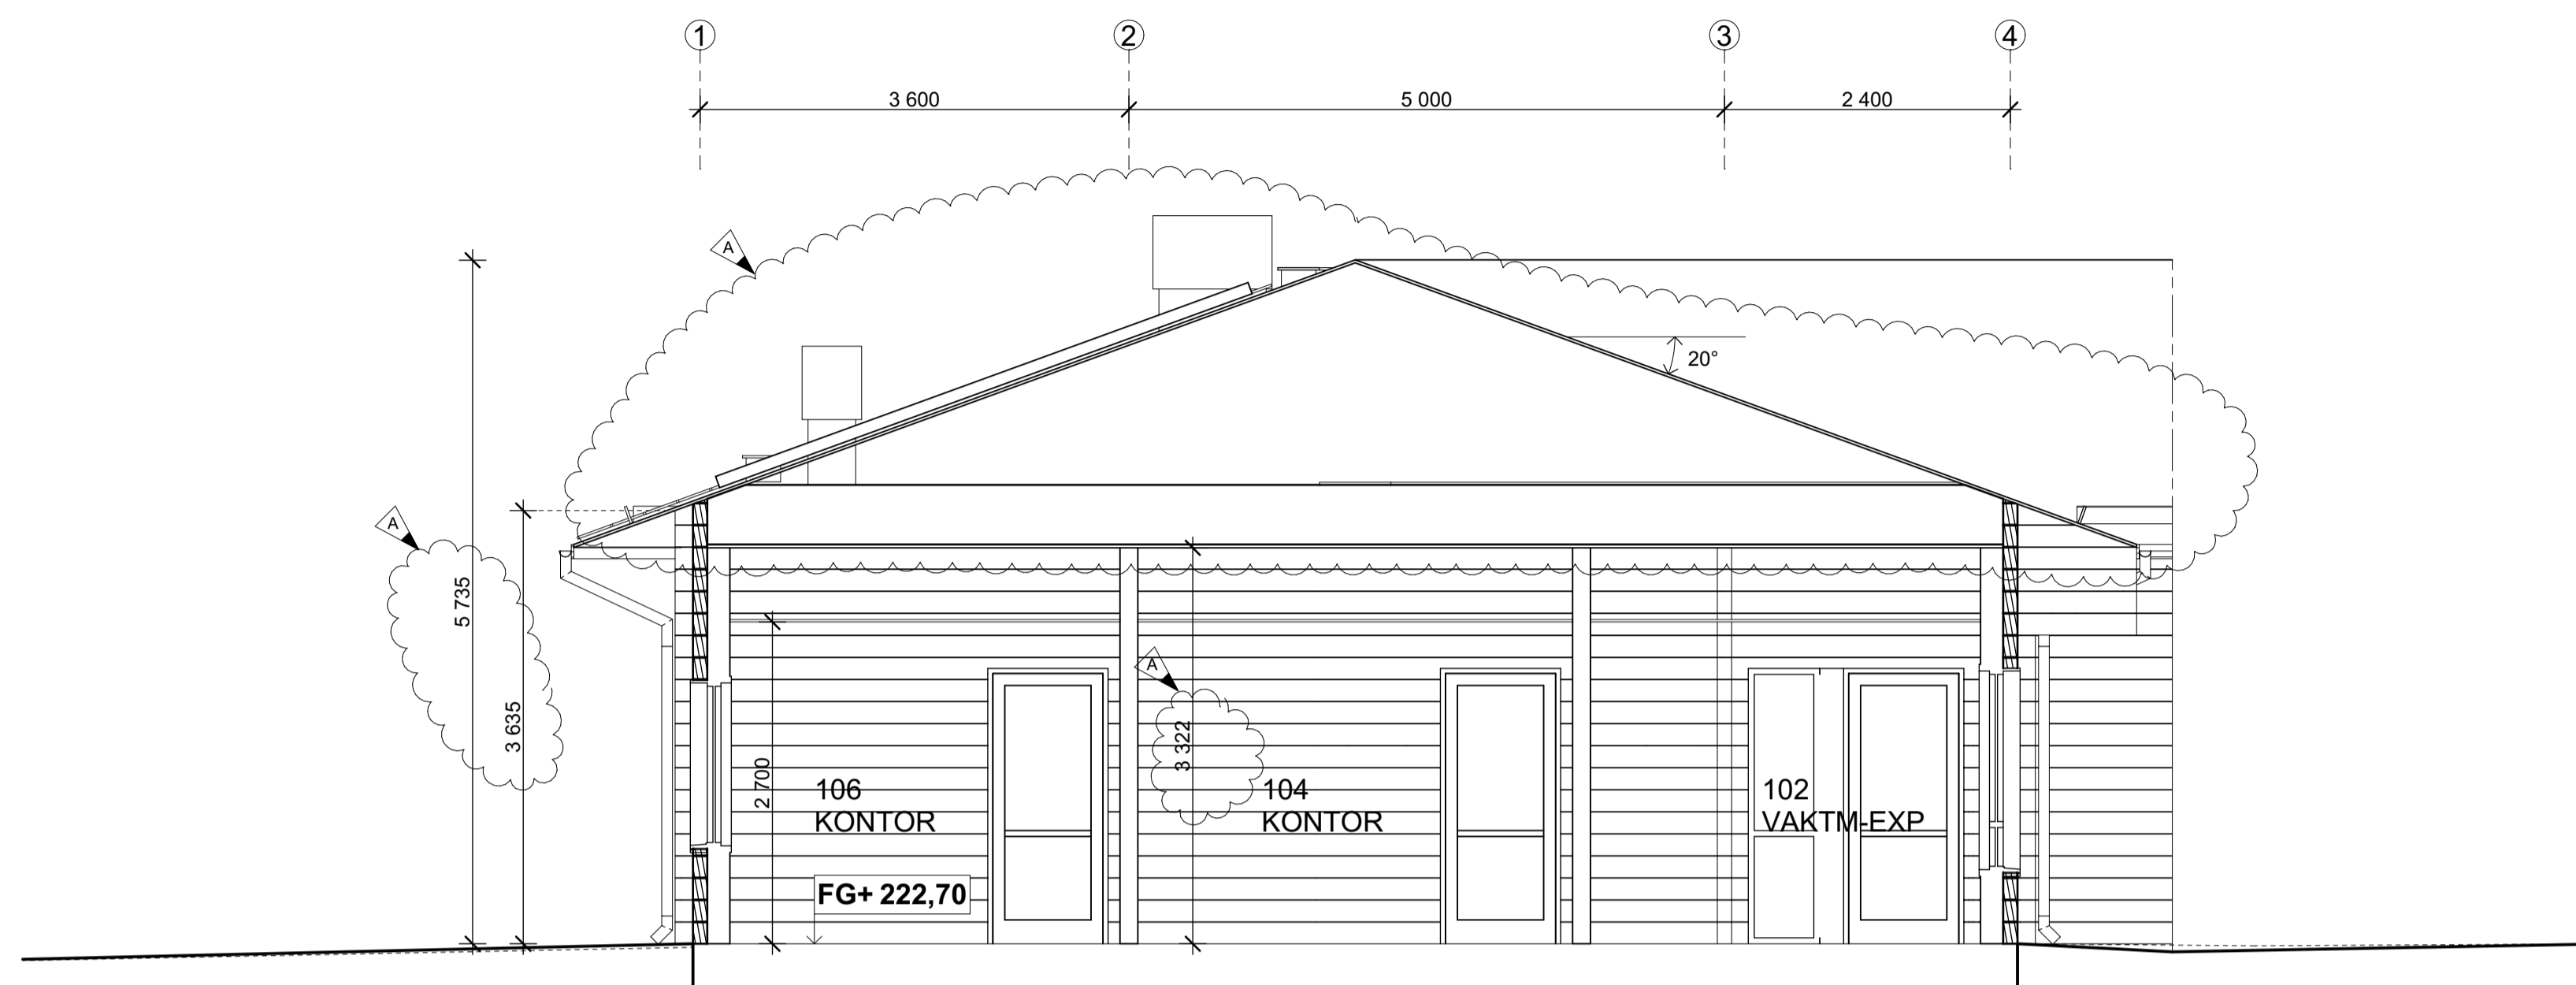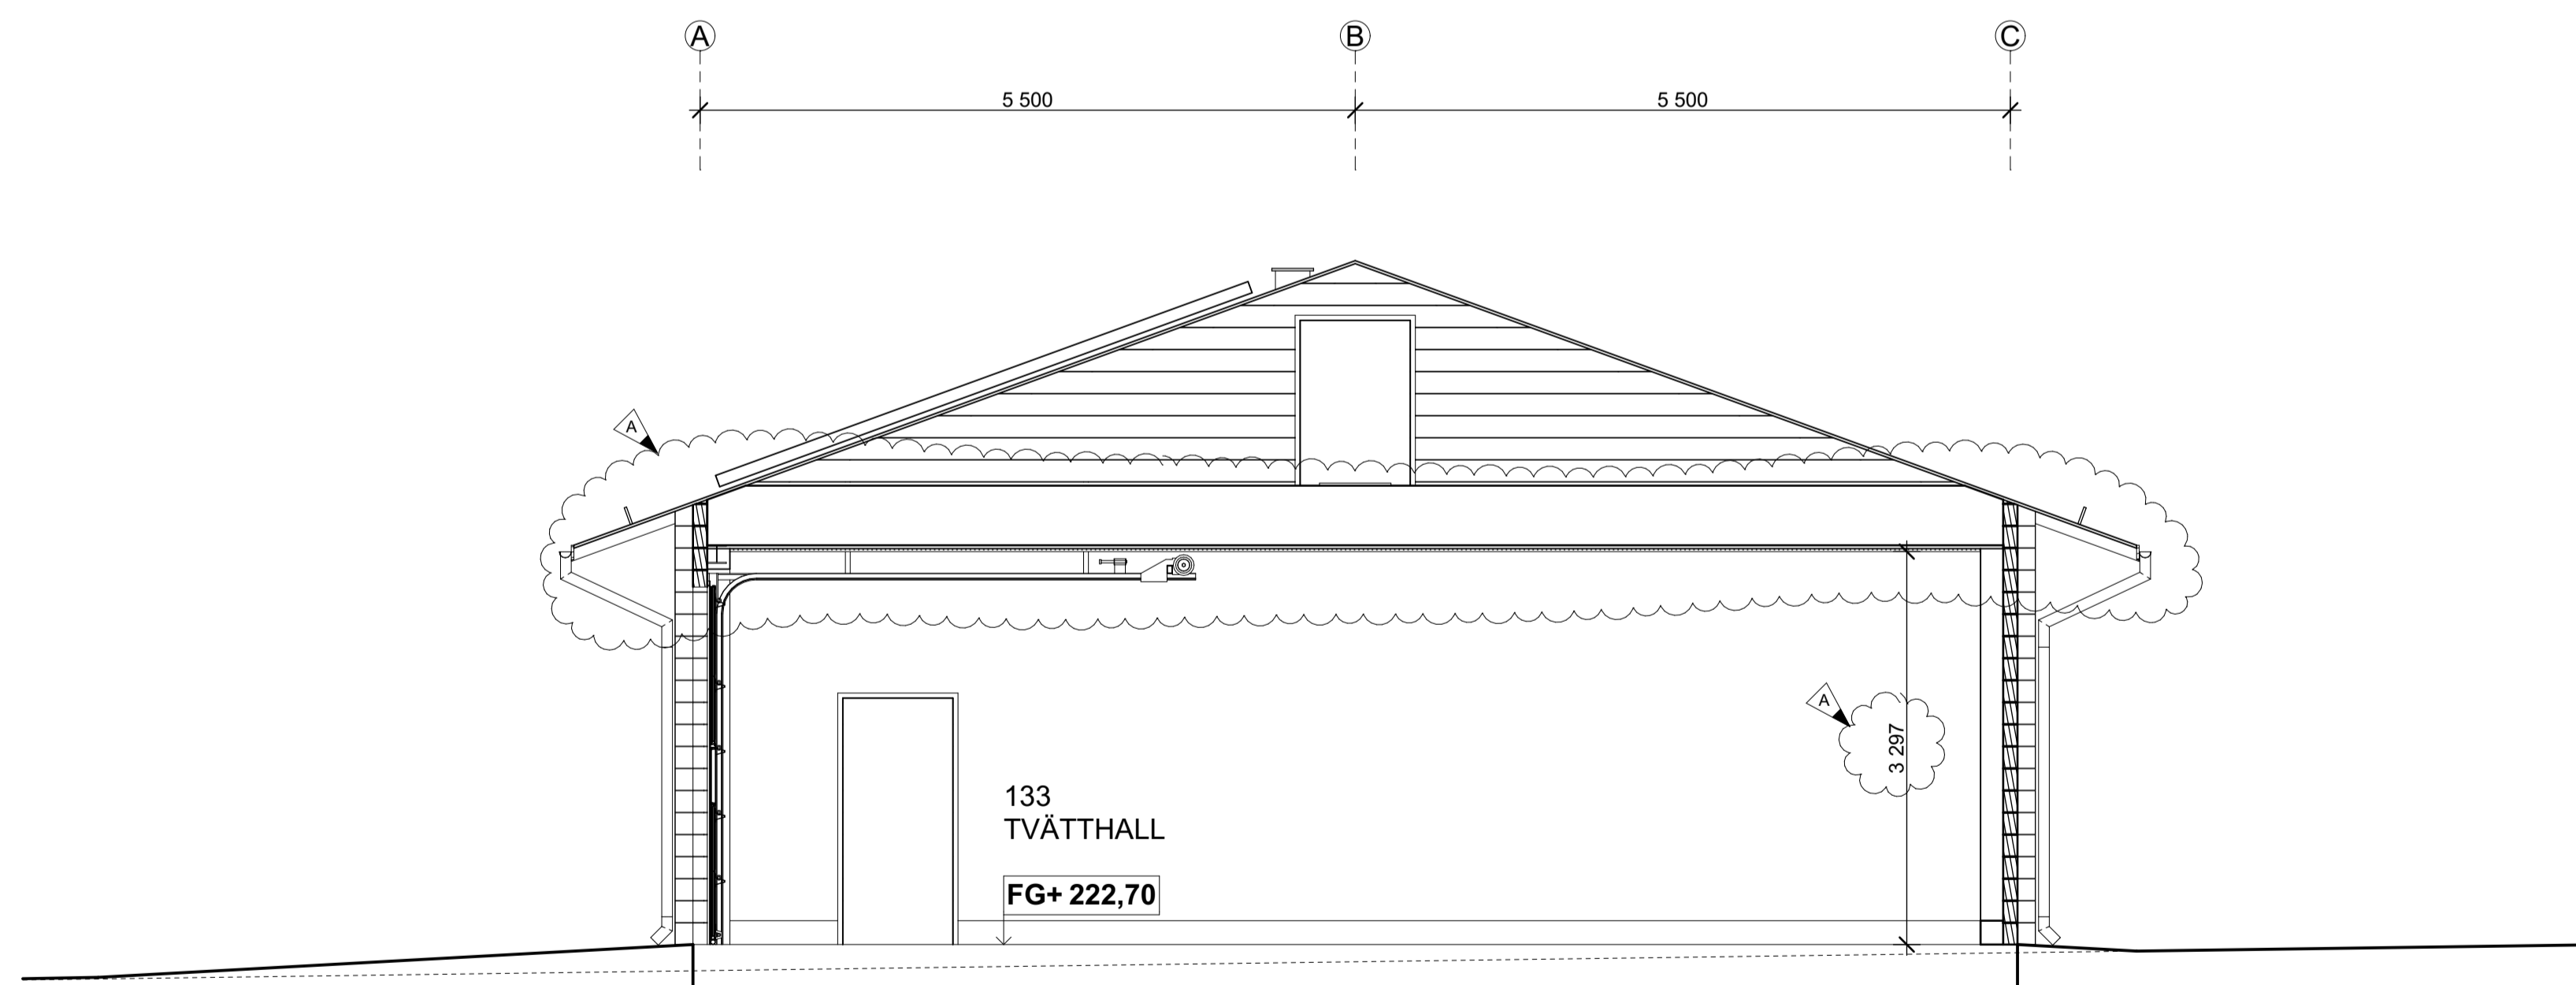

SEKTION B-B

SKALA 1:50

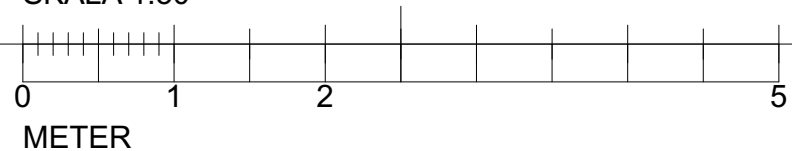

A	ENL PM 1 - ARKITEKT	2024-09-11	JOBA
BET	ÄNDRING AVSEER	DATUM	Sign.


BYGGLOVSHANDLING

Svenska kyrkan 

STUGUBYN 5:36 & 5:16
RAGUNDA KOMMUN

STUGUN DRIFTBYGGNAD NYBYGGNAD KONTOR OCH VERKSTAD

ORIENTERINGSFIGUR 

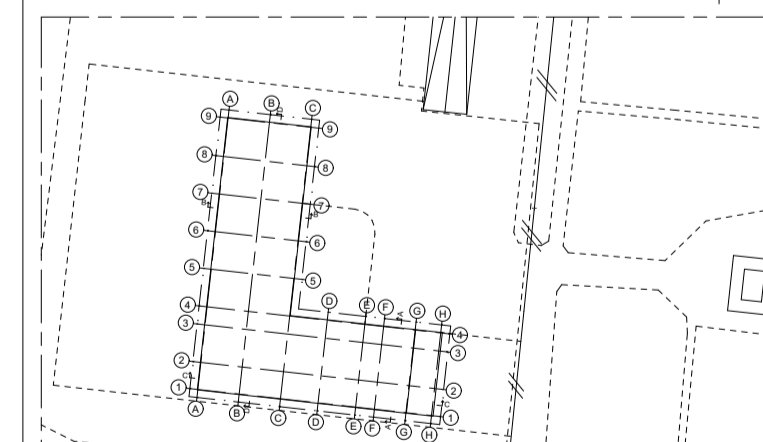

A	GISTERÅSJÖSTRAND ARKITEKTUR AB, ÖSTERSUND - 063570090
K	GRÖNANDAL AB - 0703250298
VS	SWECO SVERIGE AB - 0705736131
V	SWECO SVERIGE AB - 0705736131
VA	SWECO SVERIGE AB - 0705736131
BR	BENGT DAHLGREN AB BRAND & RISK - 0734409601
E	AFRY AB - 0105053891
L	SWECO SVERIGE AB - 0705736131
M	SWECO SVERIGE AB - 0705736131

UPPDRAG NR	23-4297-610	RITAD AV	PALO	HANDLÄGGARE	JOBA
DATUM	2024-03-02	ANSVARIG	CHRISTEL ELVSGÅRD EKMAN		

SEKTION A-A- OCH B-B

SKALA	1:50	NUMMER	A-40-2-01	BET	A
-------	------	--------	------------------	-----	----------

PLOT: 2024-09-11 T1:29