

FLASKGASFÖRRÅD
C-029

59 m²


52 m²

143 m²

357 m²

+161,60

+159,52

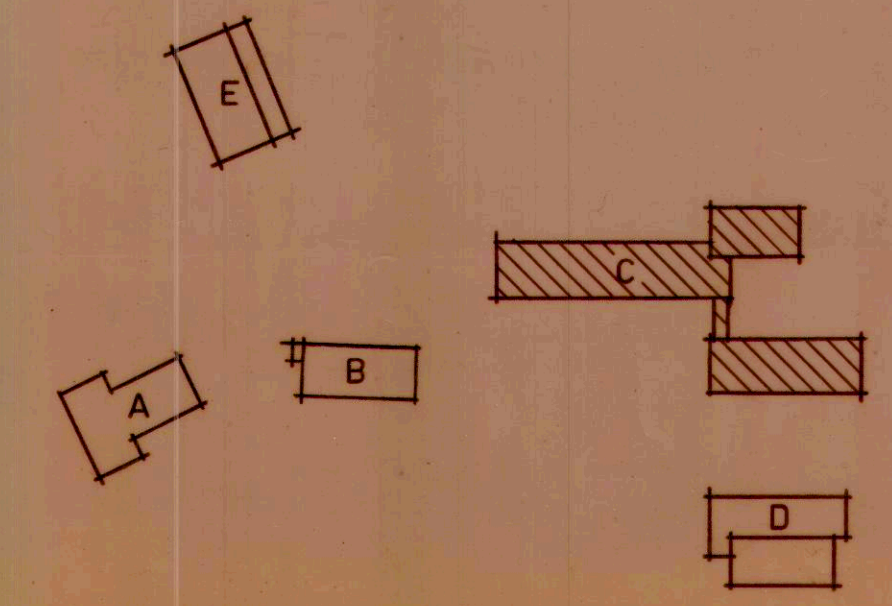

BYGG SVVS-PLANERING 1 ÖSTERSUND AB		RAGUNDA KOMMUN	
MAGISTRATSGRÄND 2 831 00 ÖSTERSUND TEL. 063-124740		JÄRÅSKOLAN SOUTERRÄNGPLAN HUS	
UPPRÄTTAD NEA	UPPLYSNINGAR	SKALA 1:100	
DATUM 1980.03.12	UPPDAG 79.077	RETN NR	5