



NORR

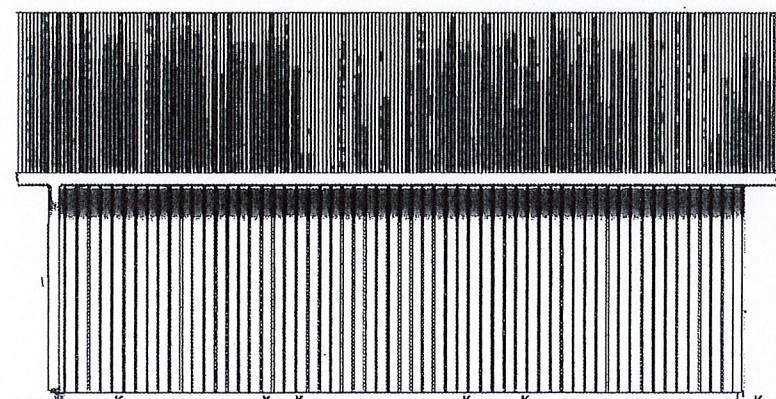


SÖDER



ÖSTER

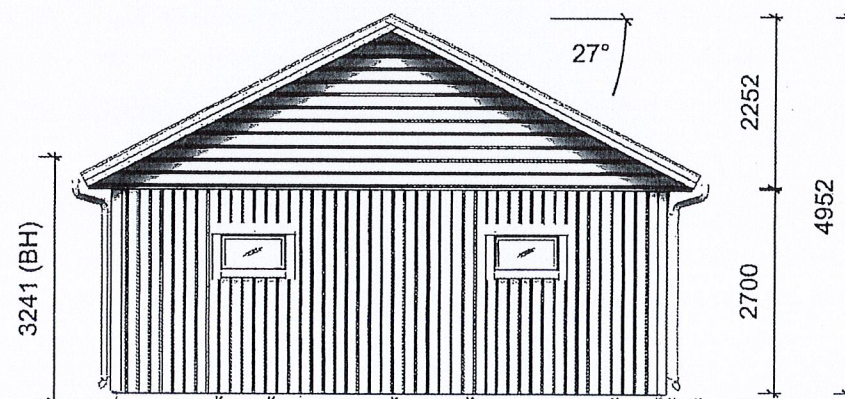

VÄSTER

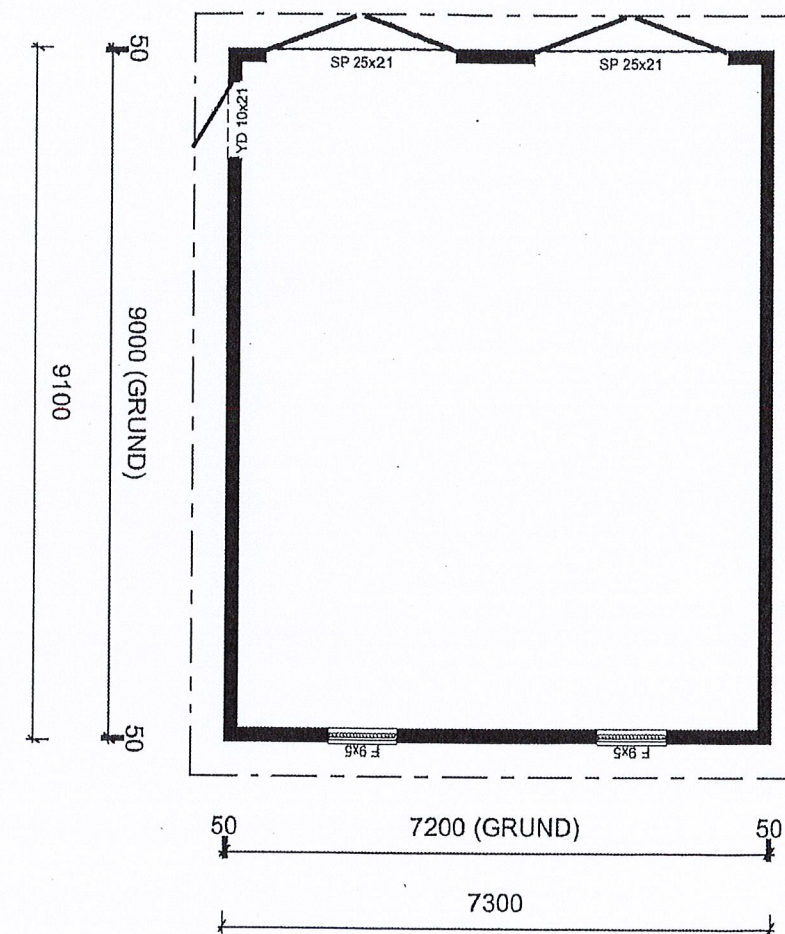

NYBYGGNAD GARAGE

BYN 5:40

PLAN & FASADER

SKALA 1:100

20240820

E