




PLAN 1:50

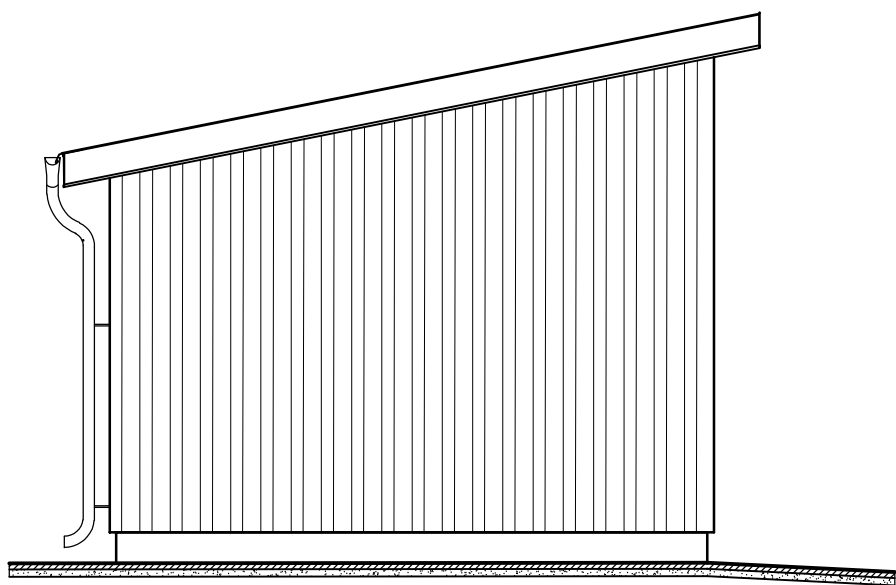


1-1, FASAD MOT VÄSTER 1:50

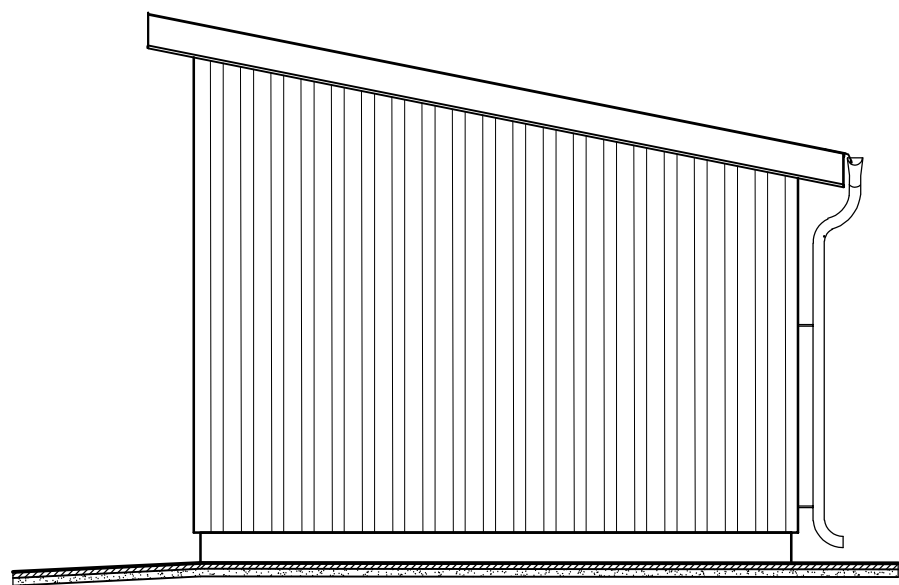

3-3, FASAD MOT ÖSTER 1:50

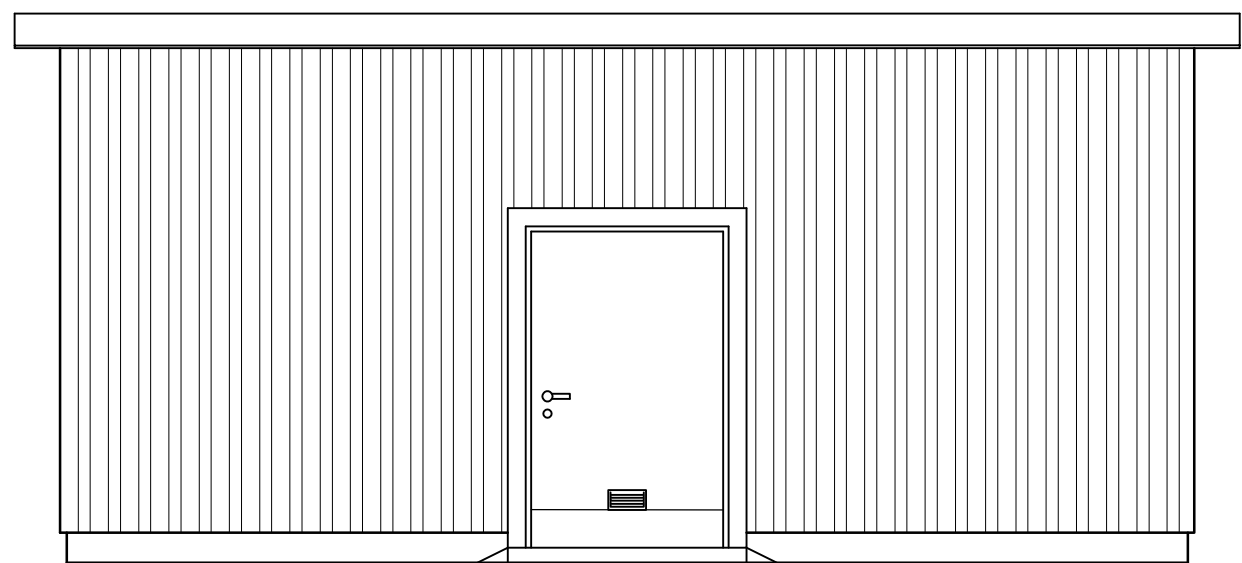

2-2, FASAD MOT SÖDER 1:50

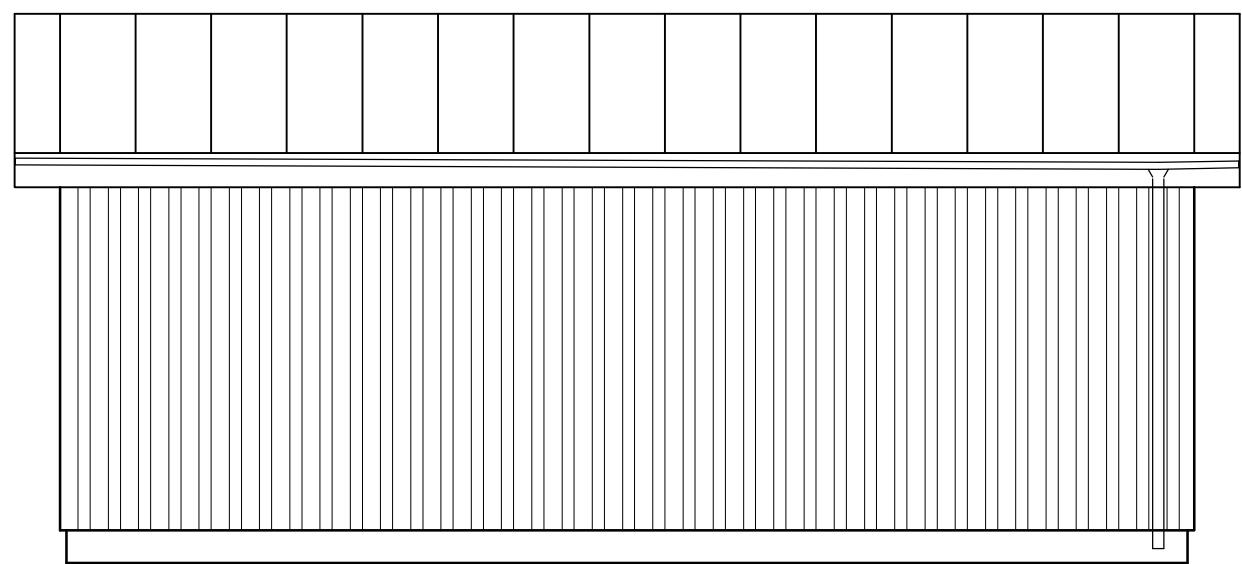

4-4, FASAD MOT NORR 1:50

FÖRKLARINGAR OCH FÖRESKRIFTER

KONSTRUKTION, DIMENSIONER OCH GRUNDPLATTA BERÄKNAS OCH KONTROLLERAS AV KONSTRUKTÖR INNAN TILLVERKNING/BYGGNATION.

YTTERTAK AV ENKELFALSAD PLÅT, KULÖR xx. TAKPLÅTSDETALJER I KULÖR LIKA TAKPLÅT.

HÄNGRÄNNA SAMT STUPRÖR, DIMENSION OCH PLACERING ENLIGT LEVERANTÖRENS ANVISNINGAR, KULÖR xx.


LOCKPANEL FURU, KULÖR xx. DÖRRFODER, KULÖR LIKA DÖRR.

DÖRR AV TYPEN KALLFÖRRÅSDÖRR, DÖRRBLAD MED RAM AV FURULIMTRÄ, UT- OCH INSIDA AV OBEHANDLAD KVISTFRI FURUPANEL, ÖVERFALSAD. DÖRRBLAD FÖRSES MED SPARKPLÅT/SKYDDPLÅT I NEDERKANT PÅ UTSIDA/INSIDA DÖRR. DÖRR MÅLAS I KULÖR xx. FASAD ANSLAGSTRÖSKEL. BESLAGNING I SAMRÅD MED BESTÄLLARE/VERKSAMHET.


UTVÄNDIG RAMP AV TRÄ MOT DÖRR FÖR UTKÖRNING AV SOPKÄRL BYGGS I SAMRÅD MED BESTÄLLARE. JFR ÄVEN L-HANDLING.

HYLLA FÖR "SMÅ-ÅTTERVINNING" BYGGS I SAMRÅD MED BESTÄLLARE. FÖR PRIS RÄKNA MED EN HYLLA L= 1500 MM.

BELYSNING: FÖRSES MED BELYSNING INVÄNDIGT. BELYSNING PÅ FASAD UTFÖRES OM INGEN ANNAN TILLRÄCKLIG BELYSNING FINNS I ANSLUTNING TILL SOPHUSET. FÖRSES INVÄNDIGT MED JORDAT VÄGGUTTAG. ALL EL, BELYSNING M.M. PROJEKTERAS OCH SAMORDNAS AV ELKONSULT I SAMRÅD MED BESTÄLLARE.

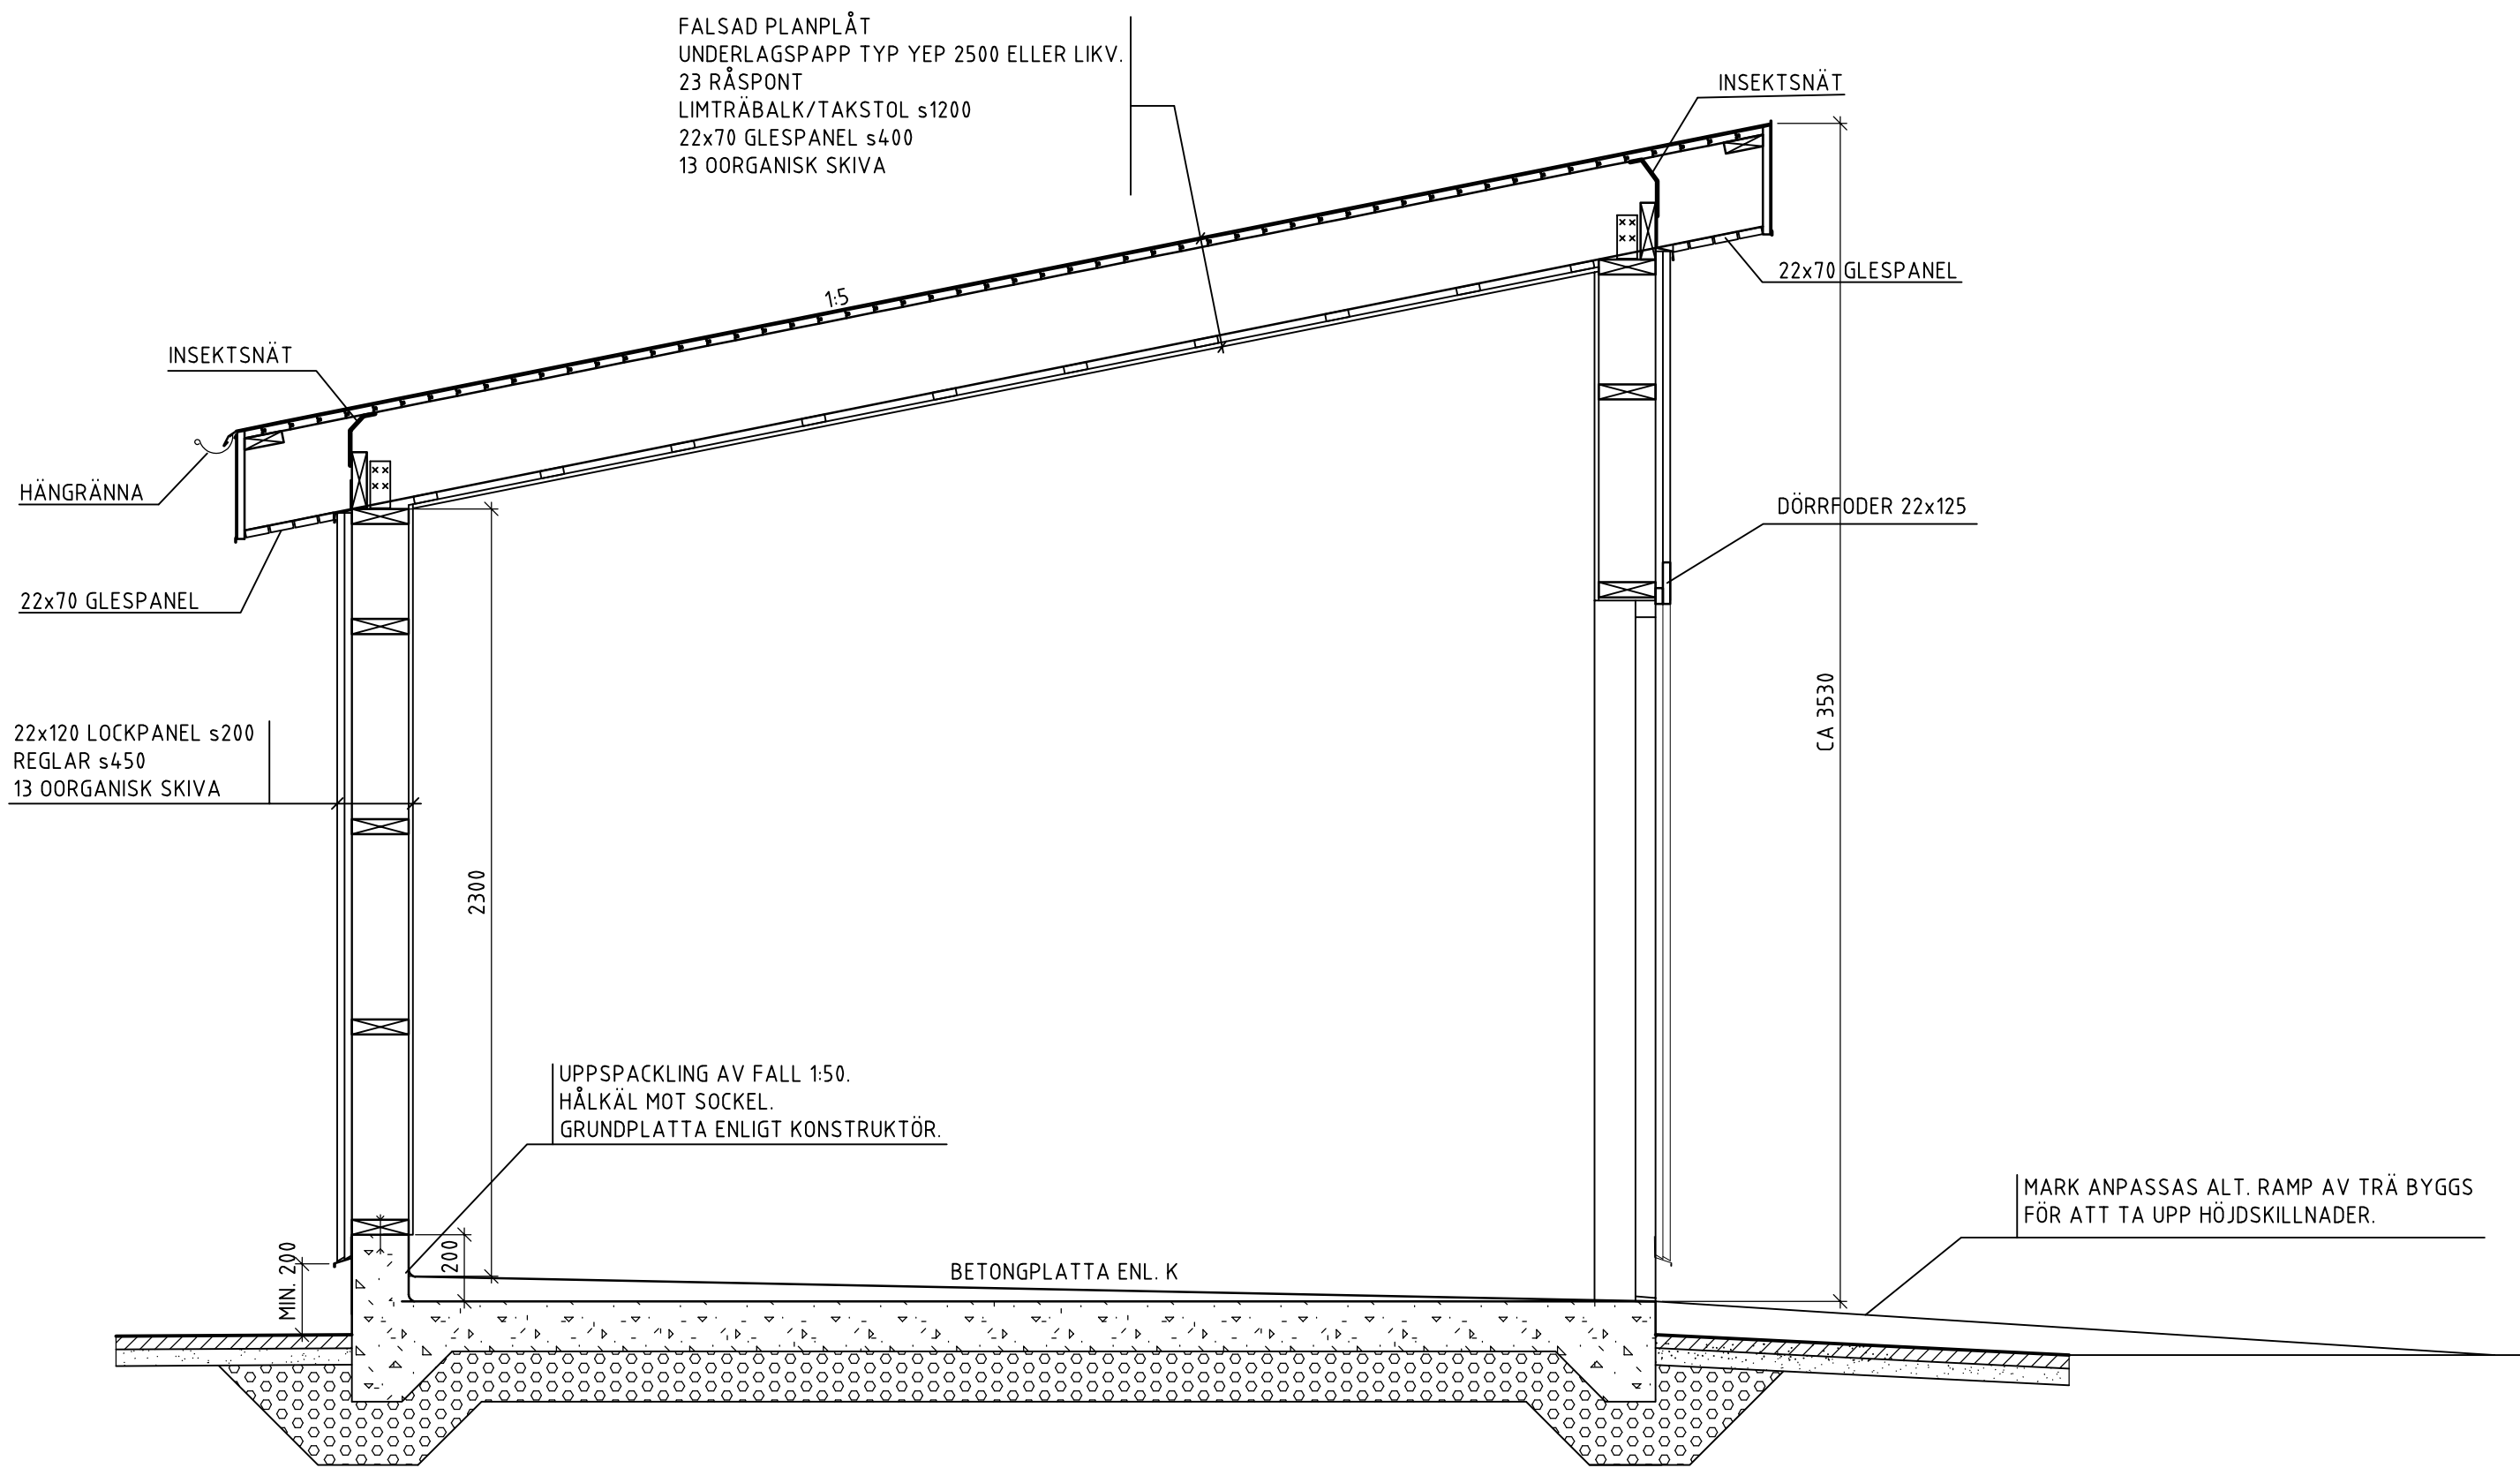


SEKTION 1:20

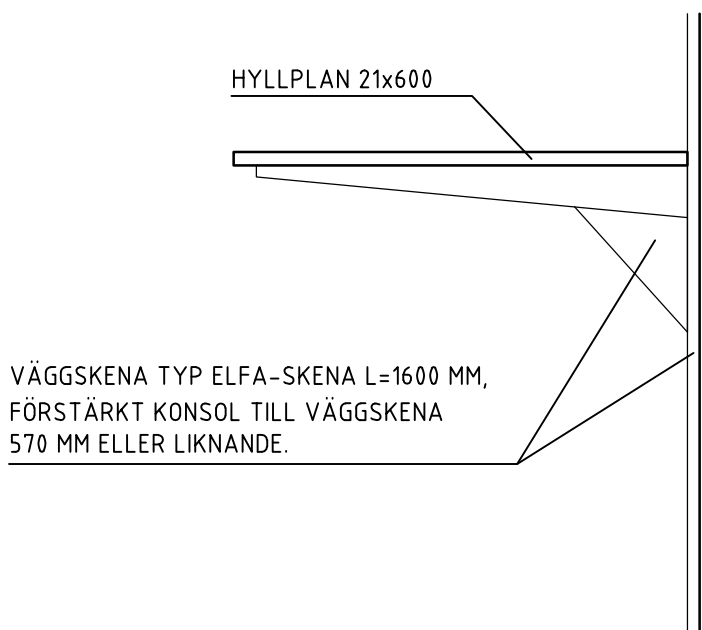

DETALJ, HYLLOR I FÖRRÅD/SOPHUS 1:10

NORR

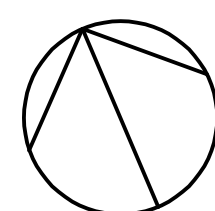

URSPRÜNGLIG ARKITEKT		BET	ANT	ÄNDRINGEN AVSER	SIGN	DATUM
CEDERVALL ARKITEKTER						
08-616 83 20		BISPGÅRDENS FÖRSKOLA				
		RAGUNDA OPPÅSEN 1:326				
		ÄNGSVÄGEN 4				
		FÖRFRÅGNINGSUNDERLAG				
		SOPHUS, TYPRITNING				
		PLAN, SEKT, FASAD O DETSKALA SE RITN.				
RITAD AV, KONSTRUERAD AV	HANDLAGGARE					
MGN	MGN					
DATUM	ANSVARIG					
2025-05-07	THG					
		ARBETSNUMMER	RITNINGSNUMMER		ÄNDR BET	
			A-40-1-0003			