

This drawing must not, without our permission be copied, imprinted to a hard or otherwise unauthorized used. Contravention will be prosecuted.
Den här ritning får ej utan vårt medgivande kopieras, delges, anman eller i annat sätt offentliggöras. Överskriften beivras med stöd av gällande lag.

A
B
C
D
E
F
G
H

KÅNKBACK 1:137

SVK Anläggning

Snitthöjd på befintlig väg + 159,56

FÖRKLARINGAR:

Alla mått i mm.
Plushöjder anges i meter

- ▼

Entre
- Ny byggnad
- //—

Nytt stängsel
- FB =

Färdig betongplatta

FÖRESKRIFTER:

Bygglov avser nybyggnation av industrihus i form av inomhusställverk med kombinerat kontrollrum.

Till bygglovet finns ett tidigare förhandsbesked för anläggning: BOM-2023-927.

Situationsplanen är utformad utifrån data från E.ON samt underlag från Ragunda kommun.


Plushöjder kompletteras vid handlingar för startbesked.

SWREF99 TM
RH2000

HÄNVISNINGAR:

Planritningar
Sektionsritningar
Fasadritning

BYGGLOVSHANDLING

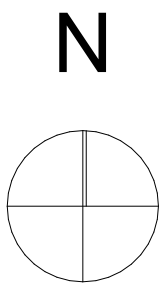

SKALA 1:500



X= 568 361,224
Y= 6 995 743,344

+160,00

X= 568 290,923
Y= 6 995 711,742

+160,78

X= 568 257,246
Y= 6 995 669,677

+161,30

X= 568 316,955
Y= 6 995 630,928

FB + 200 mm ÖK
FÄRDIG MARK

X= 568 303,697
Y= 6 995 613,423

+161,30

X= 568 289,757
Y= 6 995 597,355

+160,00
X= 568 403,804
Y= 6 995 648,622

ANSLUTNINGSPUNKT VÄG
N 6995617,715
E 568409,475


				Entreprenör CRAFTOR AB		Anläggning Hammarstrand stannstasjon		Ägare E.ON		A1
				Konstruerad av F.O.		Granskad av R.A.	Kånkback 1:137 Bygglov kontroll och ställverksbyggnad			
				Datum 251024		Situationsplan		Skala 1:500	Ritningsnummer A-01-1-001	
Rev.	Beskrivning	Datum	Konstr.					Syst pos HASO		
									Följ blad	

xxx10

1 2 3 4 5 6 7 8 9 10 11 12 13 14 15 16

This drawing must not, without our permission be copied, imprinted to a hard or otherwise unauthorized used. Contravention will be prosecuted.

Denna ritning får ej utan vårt medgivande kopieras, delges, ansen eller ej på annat sätt användas. Överträdelser beivras med stöd av gällande lag.

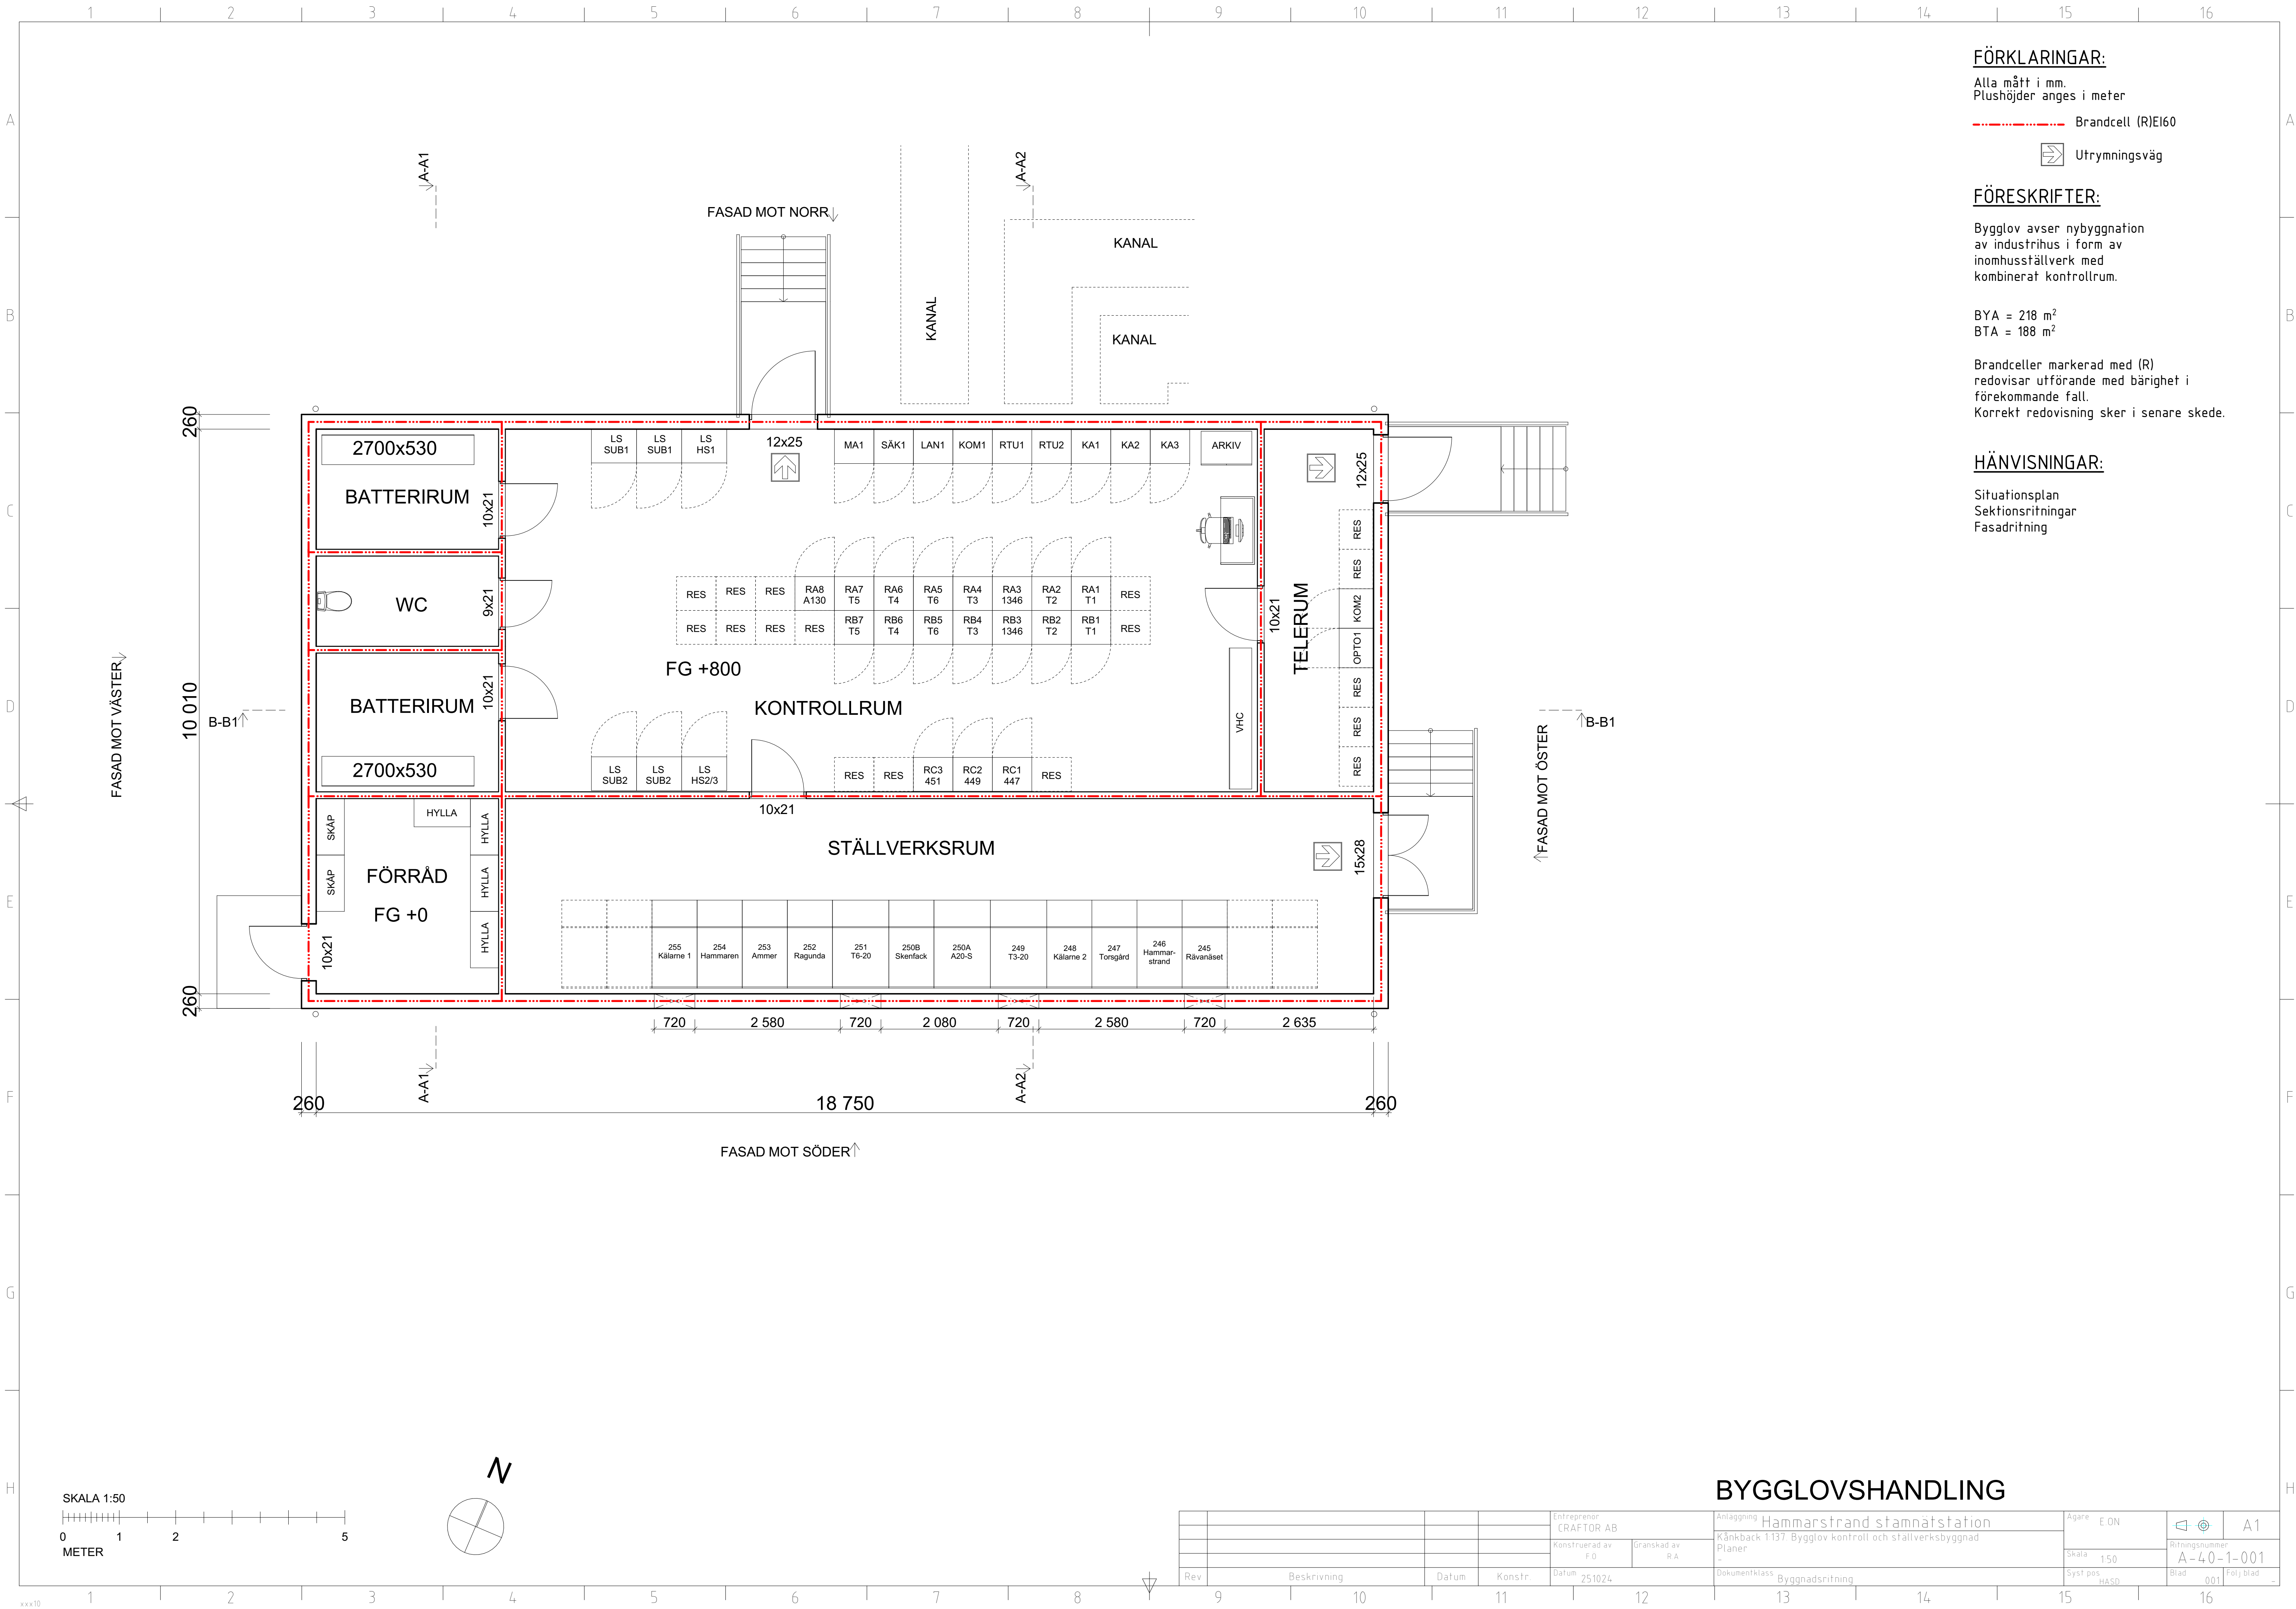

This drawing must not, without our permission be copied, imprinted to a hard or otherwise unauthorized/used. Contravention will be prosecuted.

Denna ritning får ej utan vårt medgivande kopieras, delges, ansen eller i justi beaktningen användas. Överträdelse beivras med stöd av gällande lag.

A
B
C
D
E
F
G
H

A
B
C
D
E
F
G
H


FÖRKLARINGAR:

Alla mått i mm.
Plushöjder anges i meter


FÖRESKRIFTER:

HÄNVISNINGAR:


Situationsplan
Planritningar
Fasadritningar

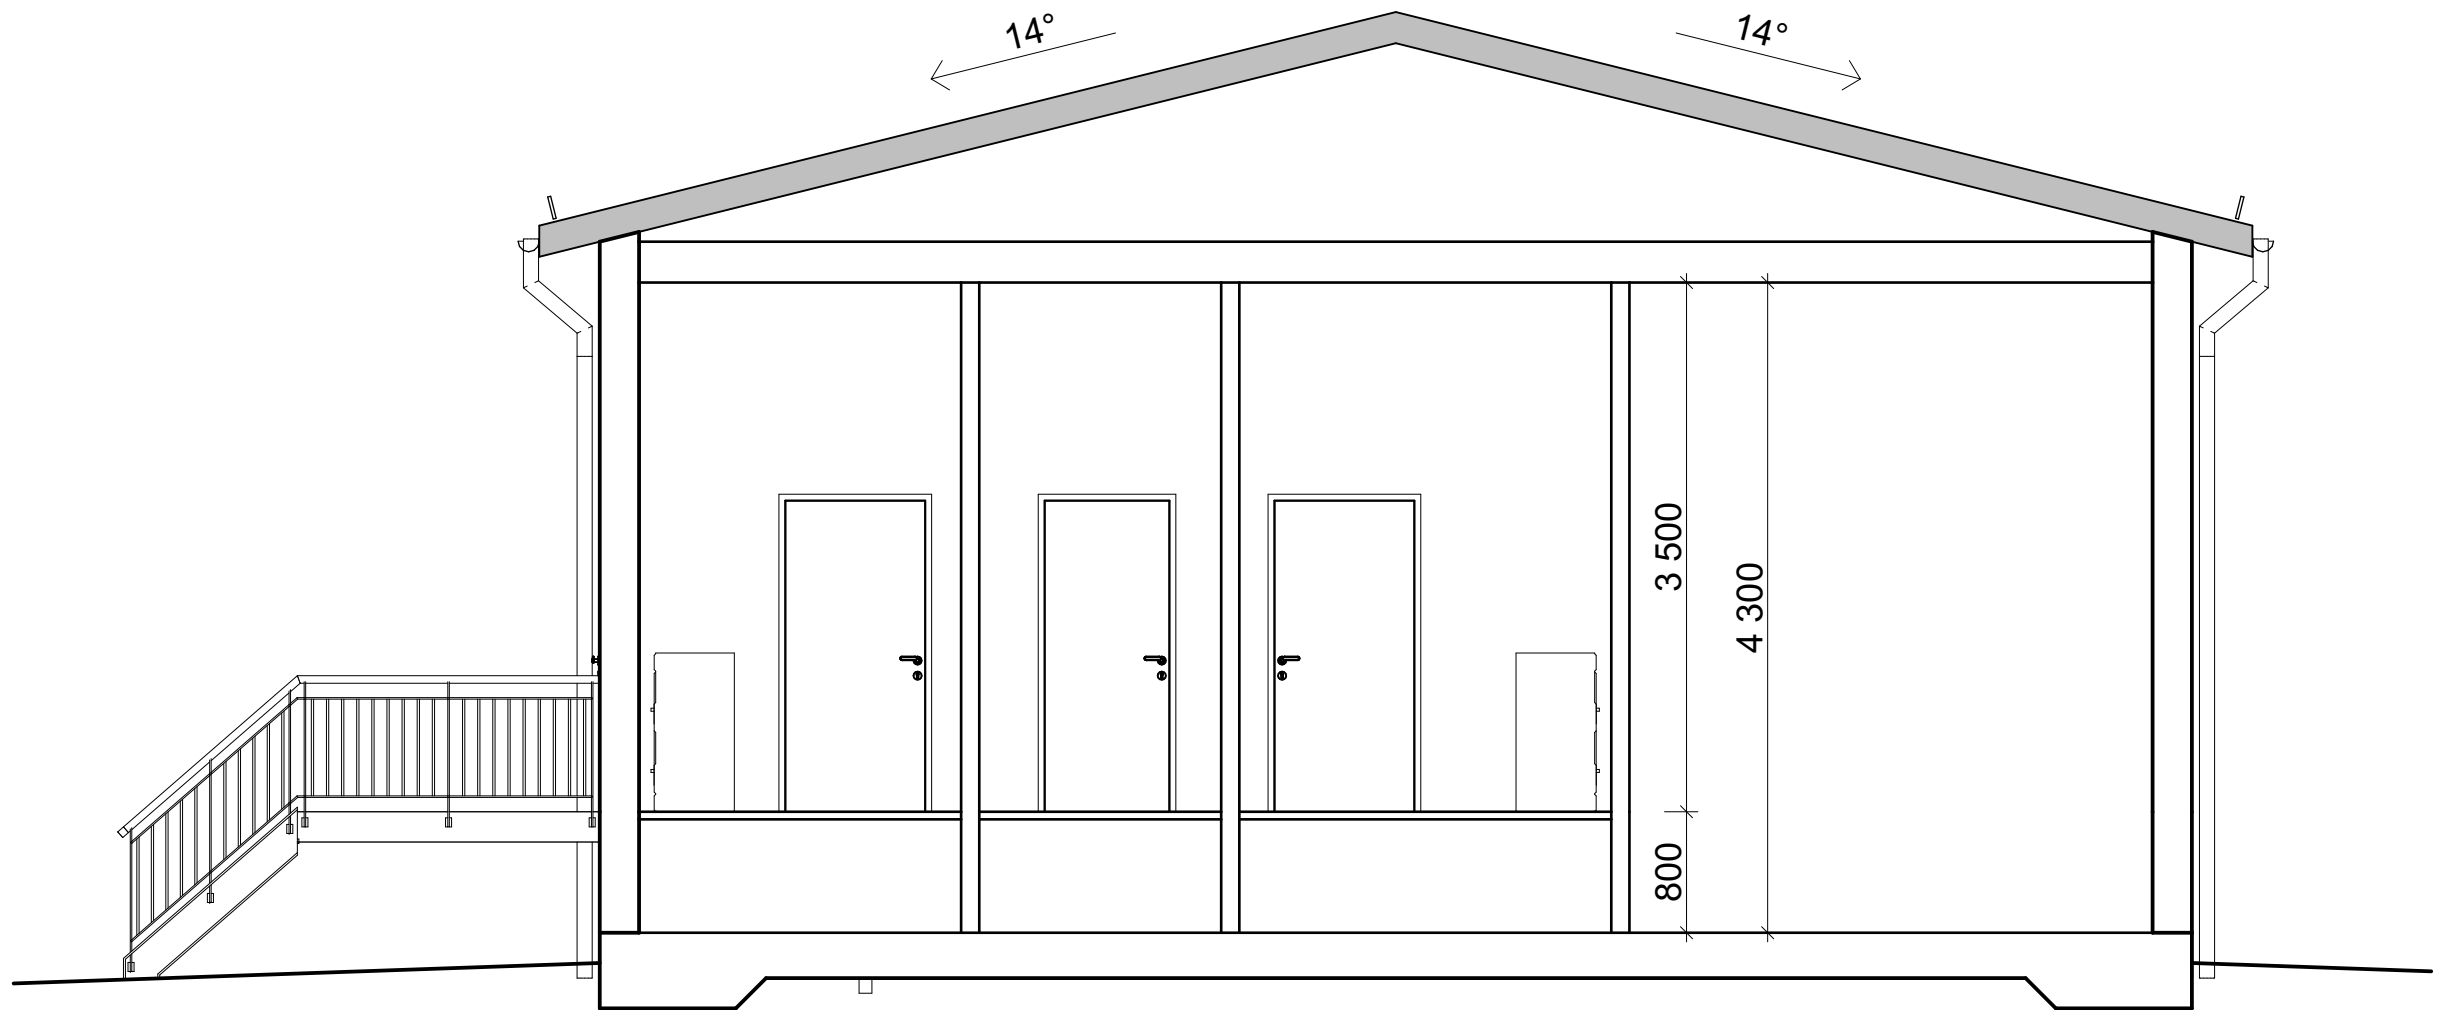

SEKTION A-A1

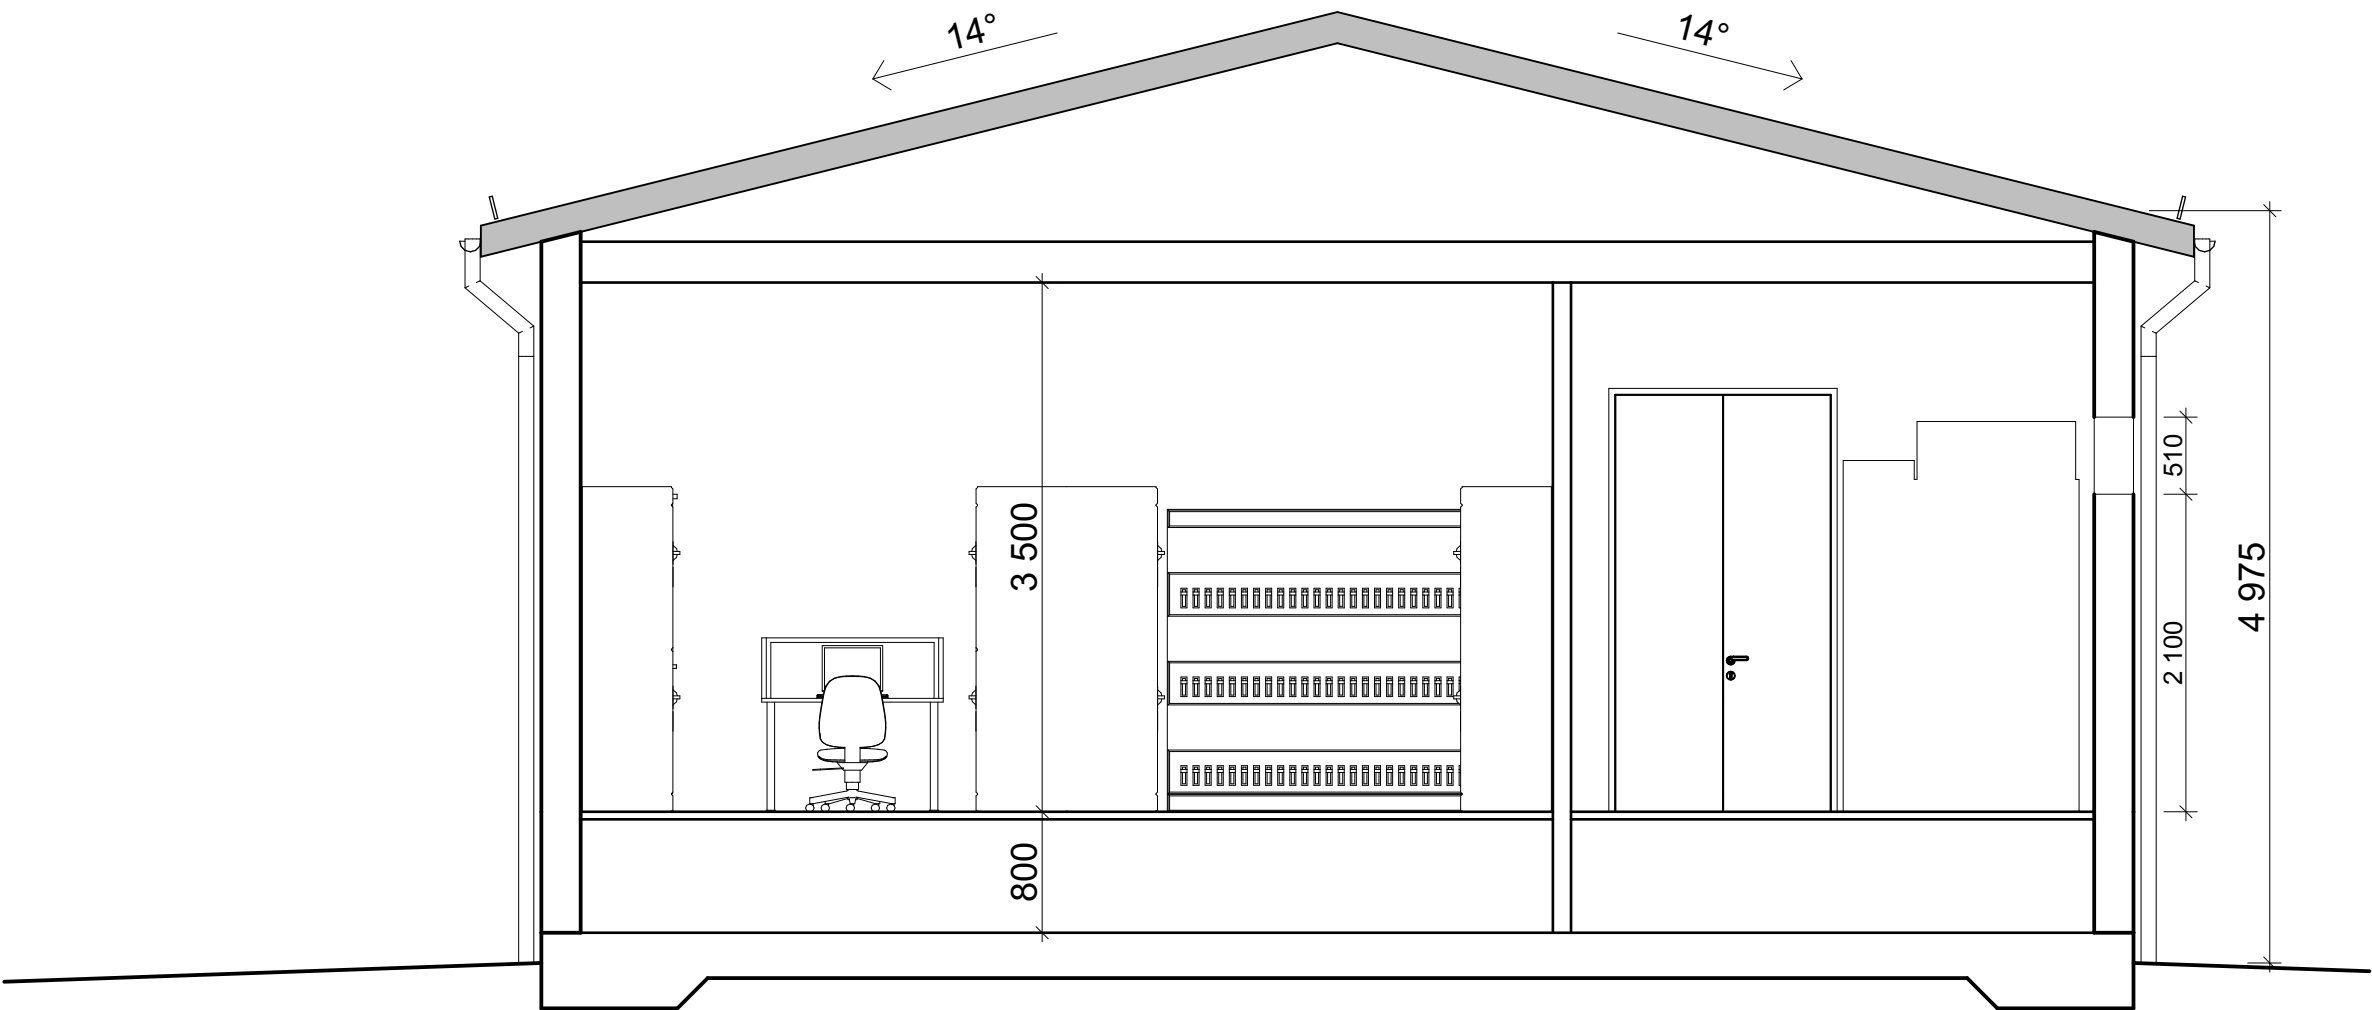


SEKTION A-A2

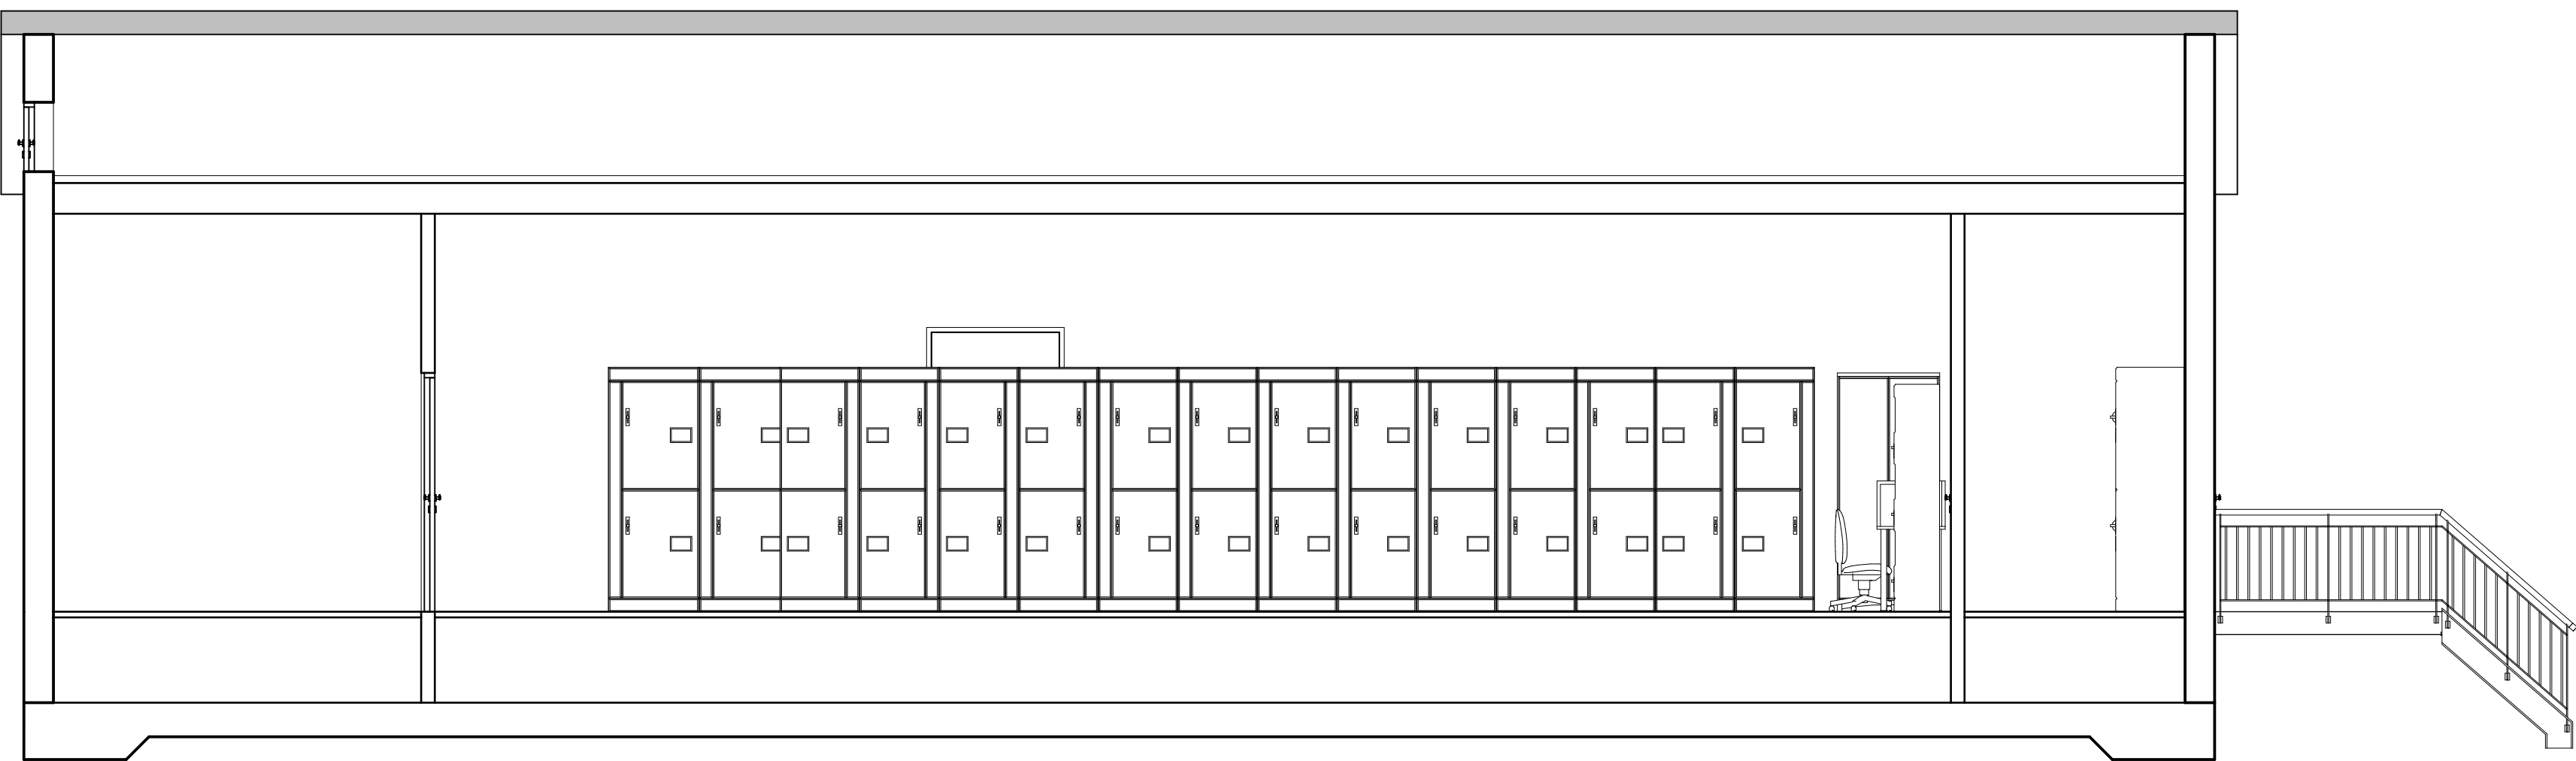

SEKTION B-B1

SKALA 1:50

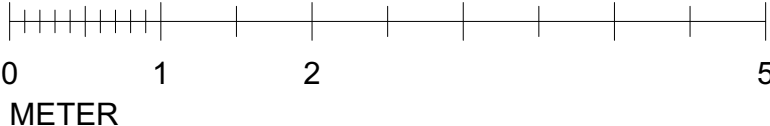

BYGGLOVSHANDLING

Entreprenör CRAFTOR AB		Anläggning Hammarstrand stannstasjon		Ägare E.ON		A1	
Konstruerad av F.O.		Granskad av R.A.		Ritningsnummer A-40-2-001		Följblad --	
Rev		Beskrivning		Datum		Blad	
Datum		251024		Dokumentklass		Byggnadsritning	

This drawing must not, without our permission, be copied, imprinted to a hard or otherwise unauthorizedly used. Contravention will be prosecuted.

Denna ritning får ej utan vårt medgivande kopieras, delvisas, anman eller ej på annat sätt användas. Övertagande beivras med stöd av gällande lag.

