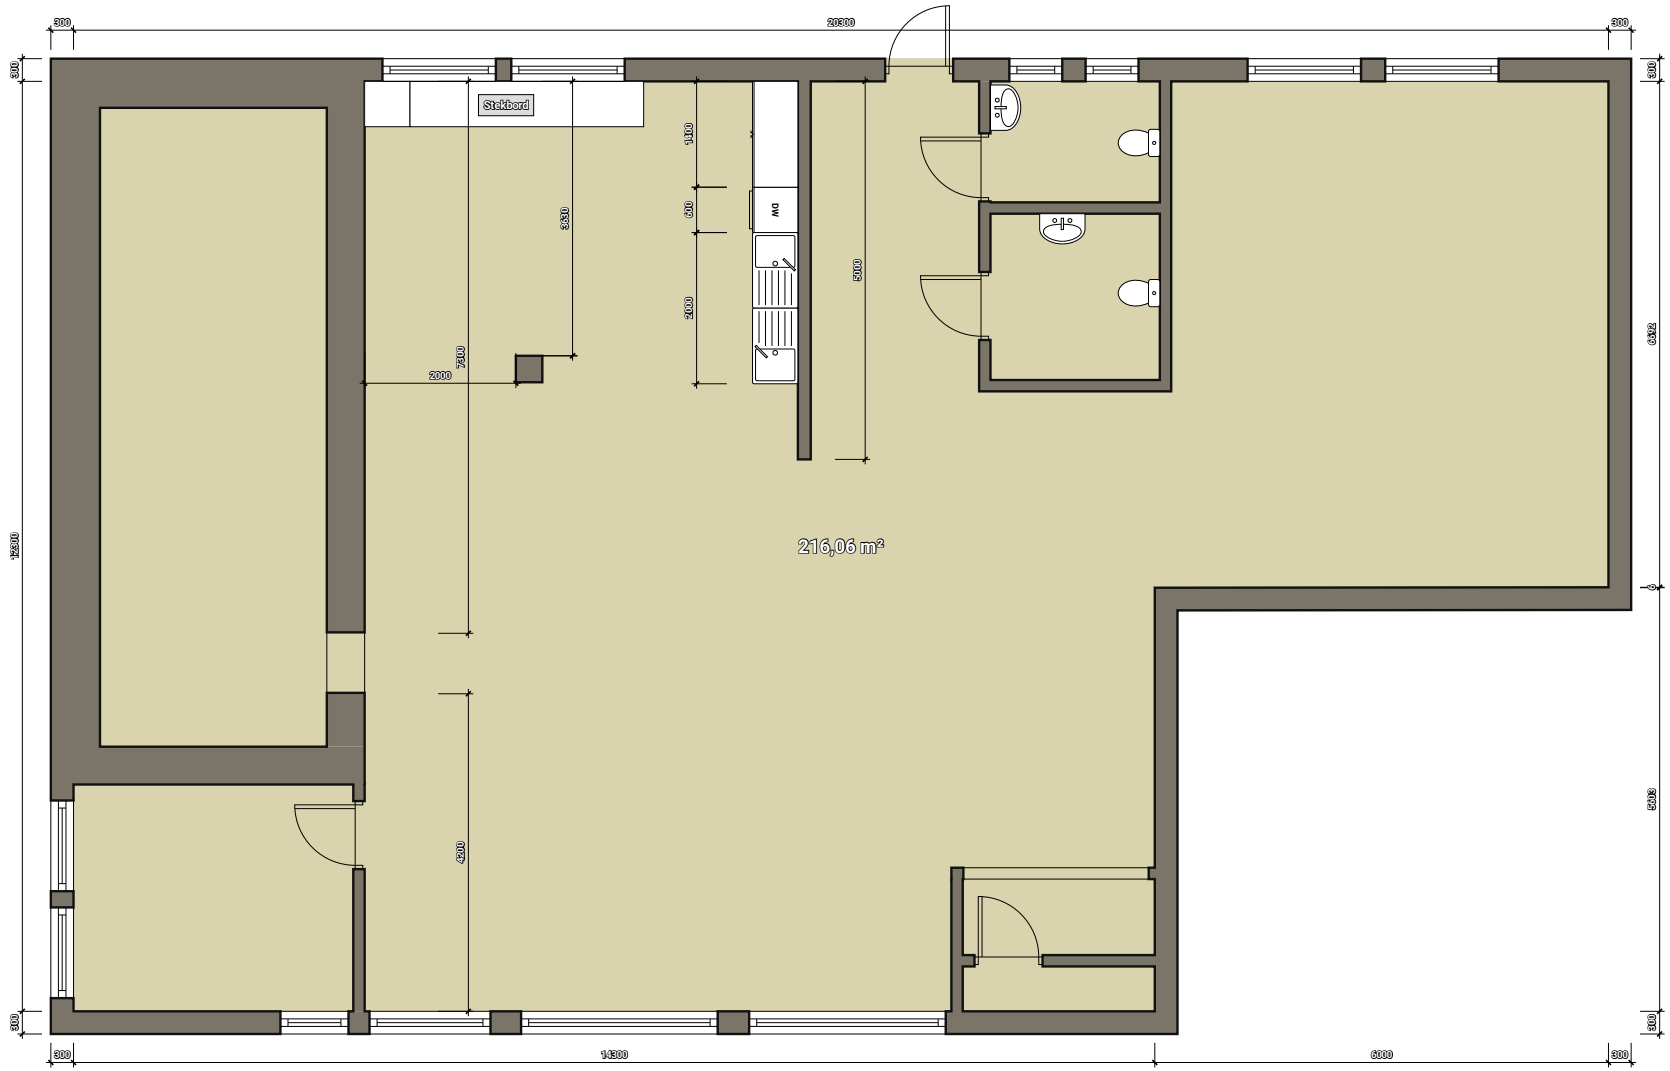
300
20300
300
300
12500
300
Stekbord
1100
300
2400
3030
2000
7800
5000
DW
216,06 m²
4500
3822
6328
300
14300
6000
300

1 : 100